

建设工程规划许可及方案设计批前公示

公示说明

公示类型：建设工程规划许可及方案设计批前公示

公示主体：平面图、立面图、剖面图

公示时间：10天

公示期限：2024年12月25日-2025年1月3日

受理编号：G020240190、FA20240082

审批单位：惠州市自然资源局大亚湾经济开发区分局

建设单位：埃克森美孚（惠州）化工有限公司

建设地点：惠州大亚湾石化区

公示说明：

调度楼长31.5米，宽13.5米，高10.2米，占地面积468.10平方米，建筑面积882.29平方米的二层建筑。

附注：

1、该图仅为示意图，以最后审批为准。

2、意见反馈方式：

有关该项目的详细信息，可通过我局网站（<http://www.dayawan.gov.cn/bmpd/gtfj/>）或现场公示栏查询。

凡与以上申请事项有重大利益关系的，在公示期间内可向我局建设工程规划管理股提出意见。








电话：0752-5577926

有效的反馈意见，必须包括反馈者的真实姓名，有效的联系方式，反对的理由。如果认为申请事项关系个人重大利益的，必须提供相关证明材料。有效的反馈意见，将作为行政许可的参考。

利益关系人有申请听证的权力，如需申请听证，请于公示期间向我局提出听证书面申请，逾期提出的，视为放弃以上权力。

惠州市自然资源局大亚湾经济技术开发区分局

2024年12月25日

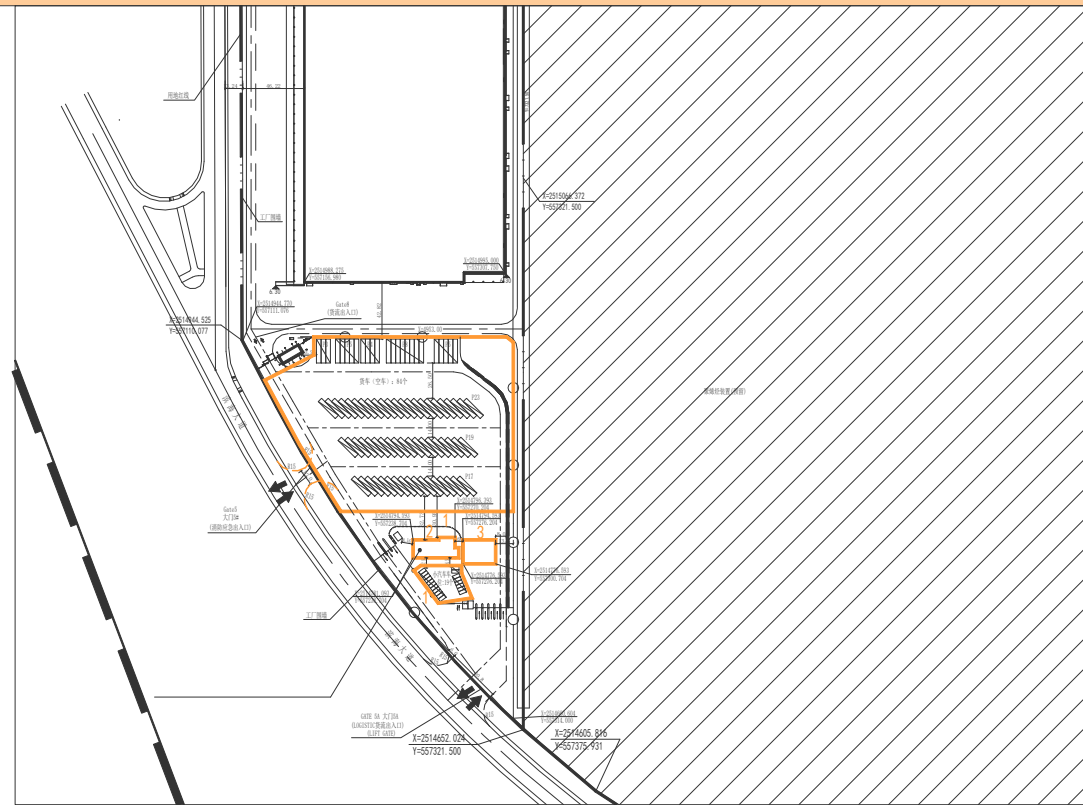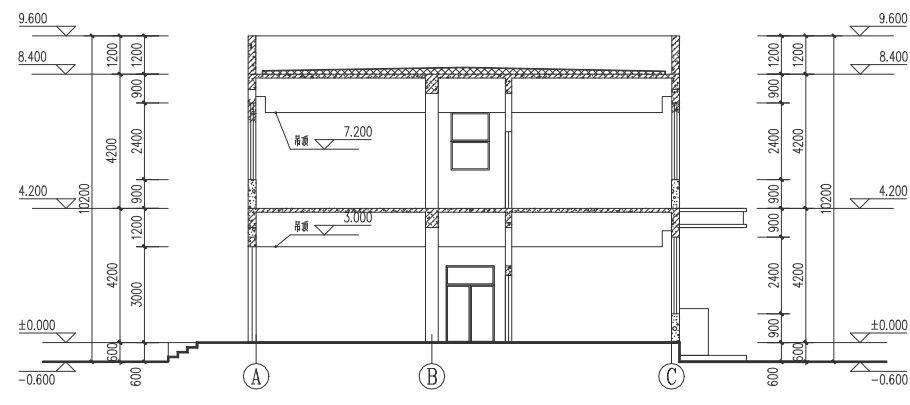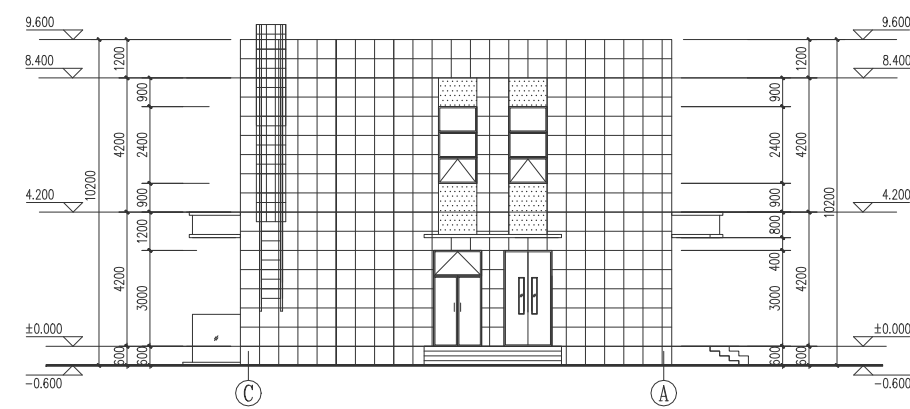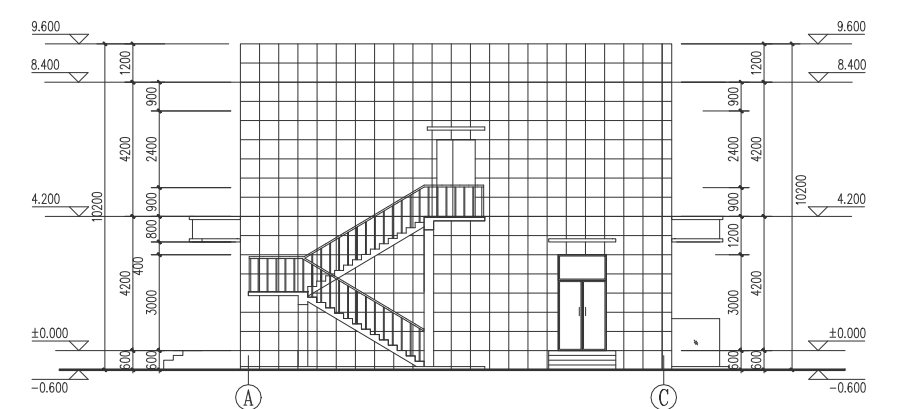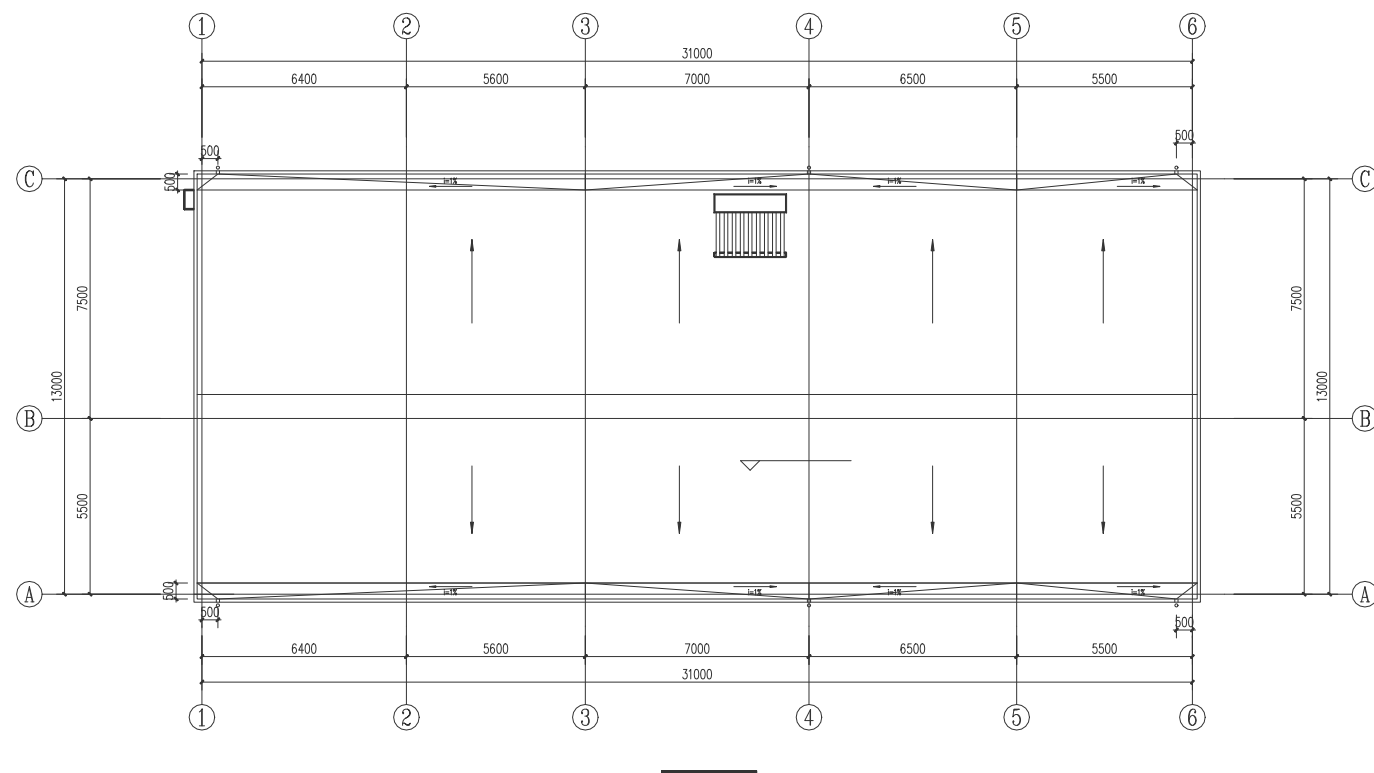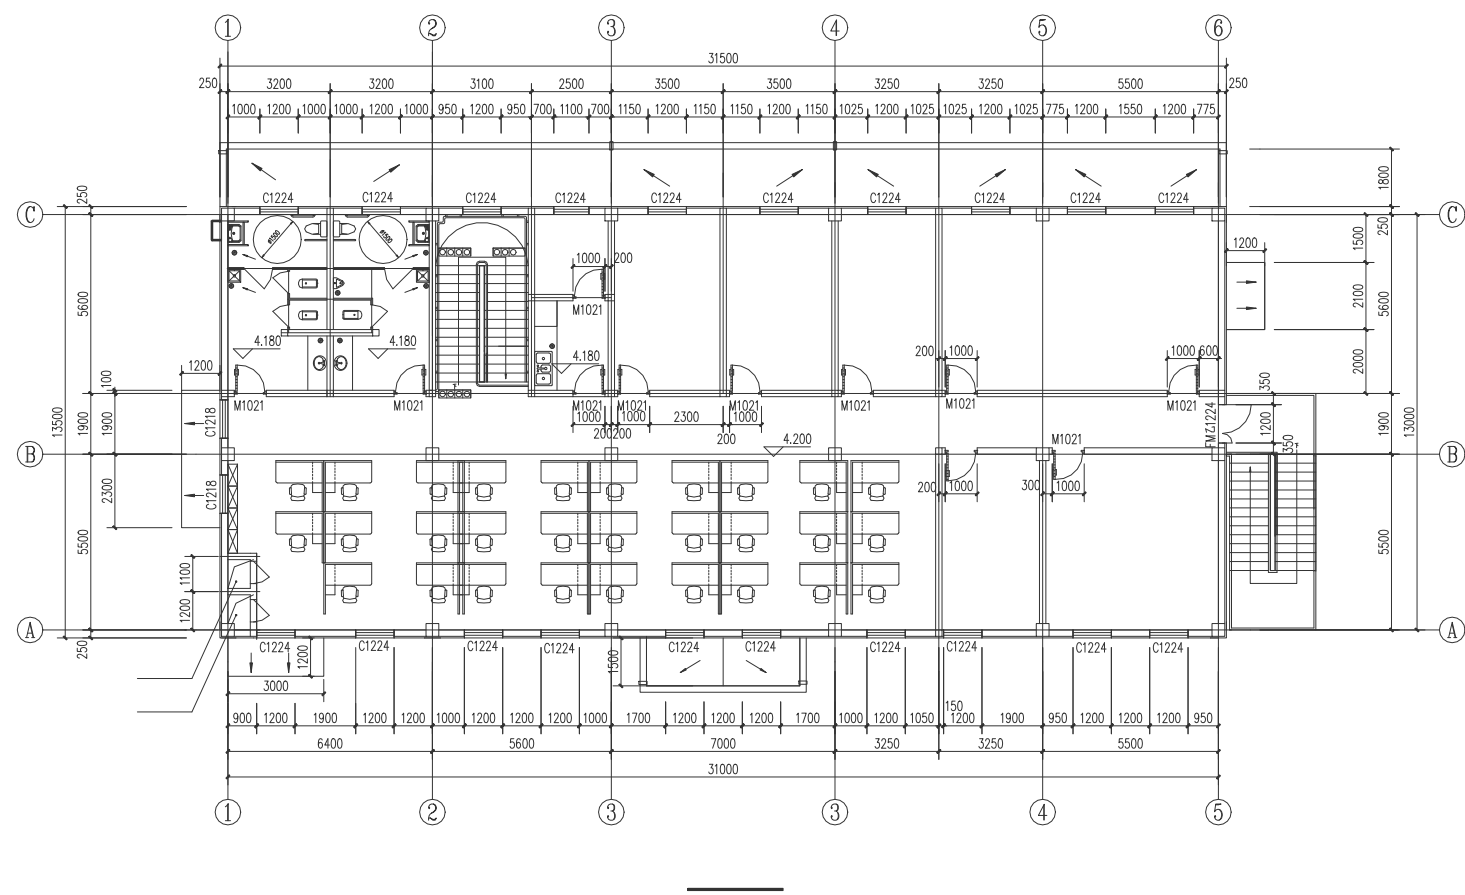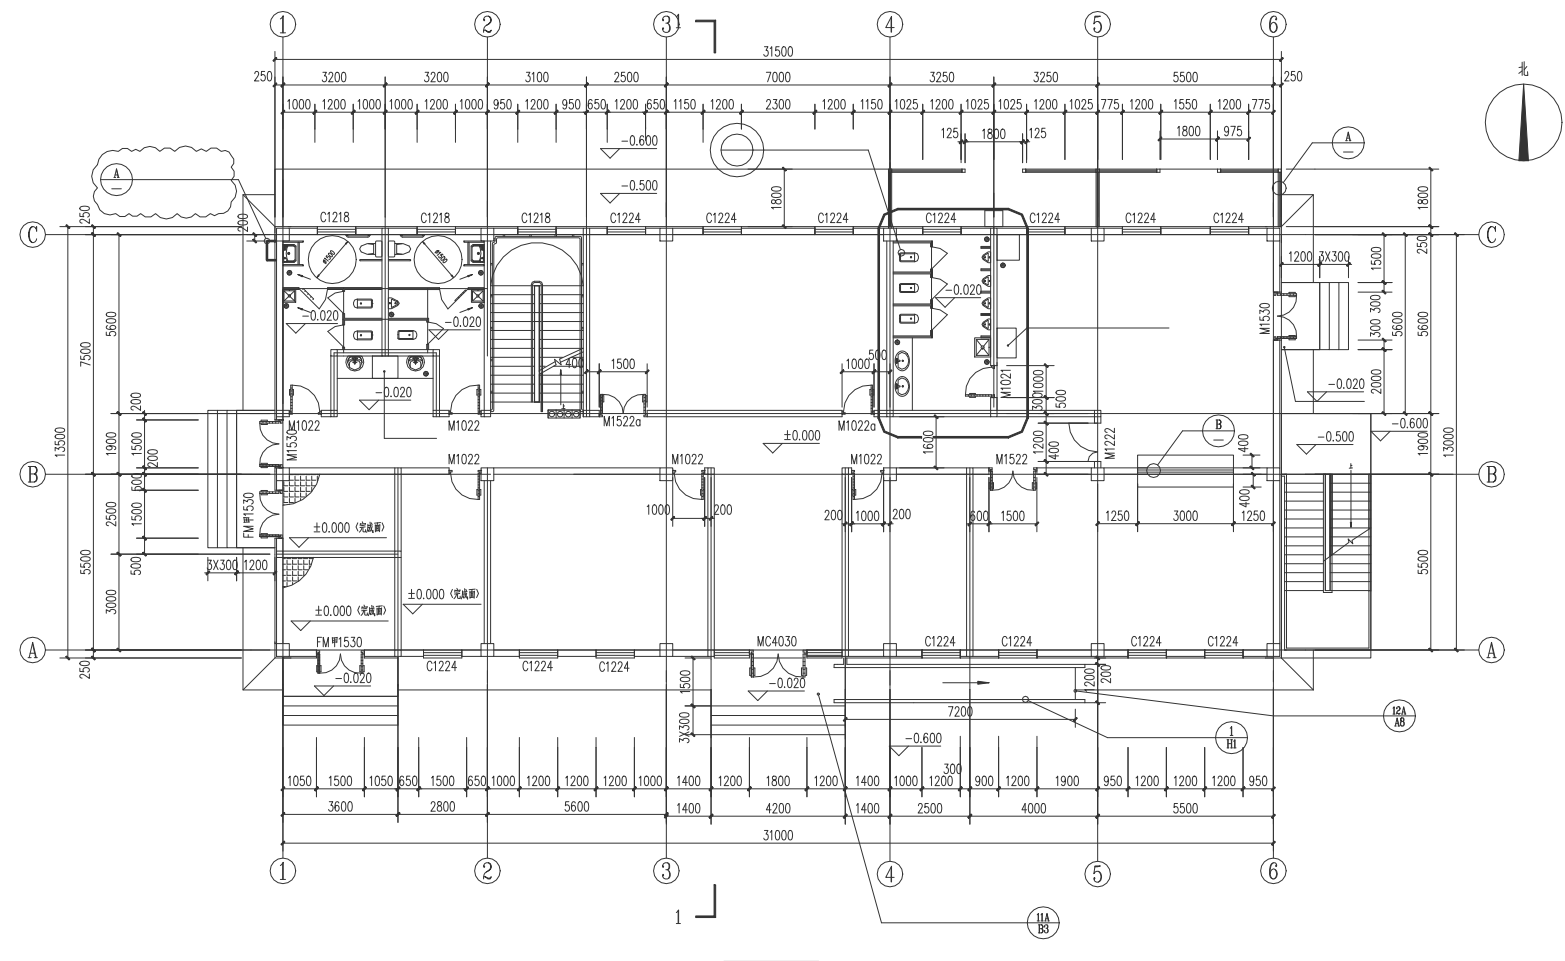

区域位置图

