

建设工程规划许可及方案设计批前公示

公示说明

公示类型：建设工程规划许可及方案设计批前公示

公示主体：区位图、总平面图

公示期限：2024年12月25日-2025年1月3日

受理编号：GC20240190、FA20240082

审批单位：惠州市自然资源局大亚湾经济技术开发区分局

建设单位：埃克森美孚（惠州）化工有限公司

建设地点：惠州大亚湾石化区

公示说明：

- 增加一个占地31932.4平方米停车场，总停车位102个（其中地上102个，包含无障碍车位1个，地下0个）。
- 增加一座2层882.29平方米调度楼。
- 增加一座1层441平方米的临检棚。调整后经济技术指标为：总建筑面积1102.79平方米，总计容建筑面积1323.29平方米，不计容建筑面积0平方米，总停车位102个（其中地上102个，包含无障碍车位1个，地下0个）。

附注：

1、该图仅为示意图，以最后审批为准。

2、意见反馈方式：

有关该项目的详细信息，可通过我局网站

（<http://www.dayawan.gov.cn/bmpd/gtfj/>）或现场

公示栏查询。

凡与以上申请事项有重大利益关系的，在公示期

间内可向我局建设工程规划管理股提出意见。

电话：0752-5577926

有效的反馈意见，必须包括反馈者的真实姓名，

有效的联系方式，反对的理由。如果认为申请事项

关系个人重大利益的，必须提供相关证明材料。有

效的反馈意见，将作为行政许可的参考。


利益关系人有申请听证的权力，如需申请听证，请

于公示期间向我局提出听证书面申请，逾期提出的，


视为放弃以上权力。

惠州市自然资源局大亚湾经济技术开发区分局


2024年12月25日

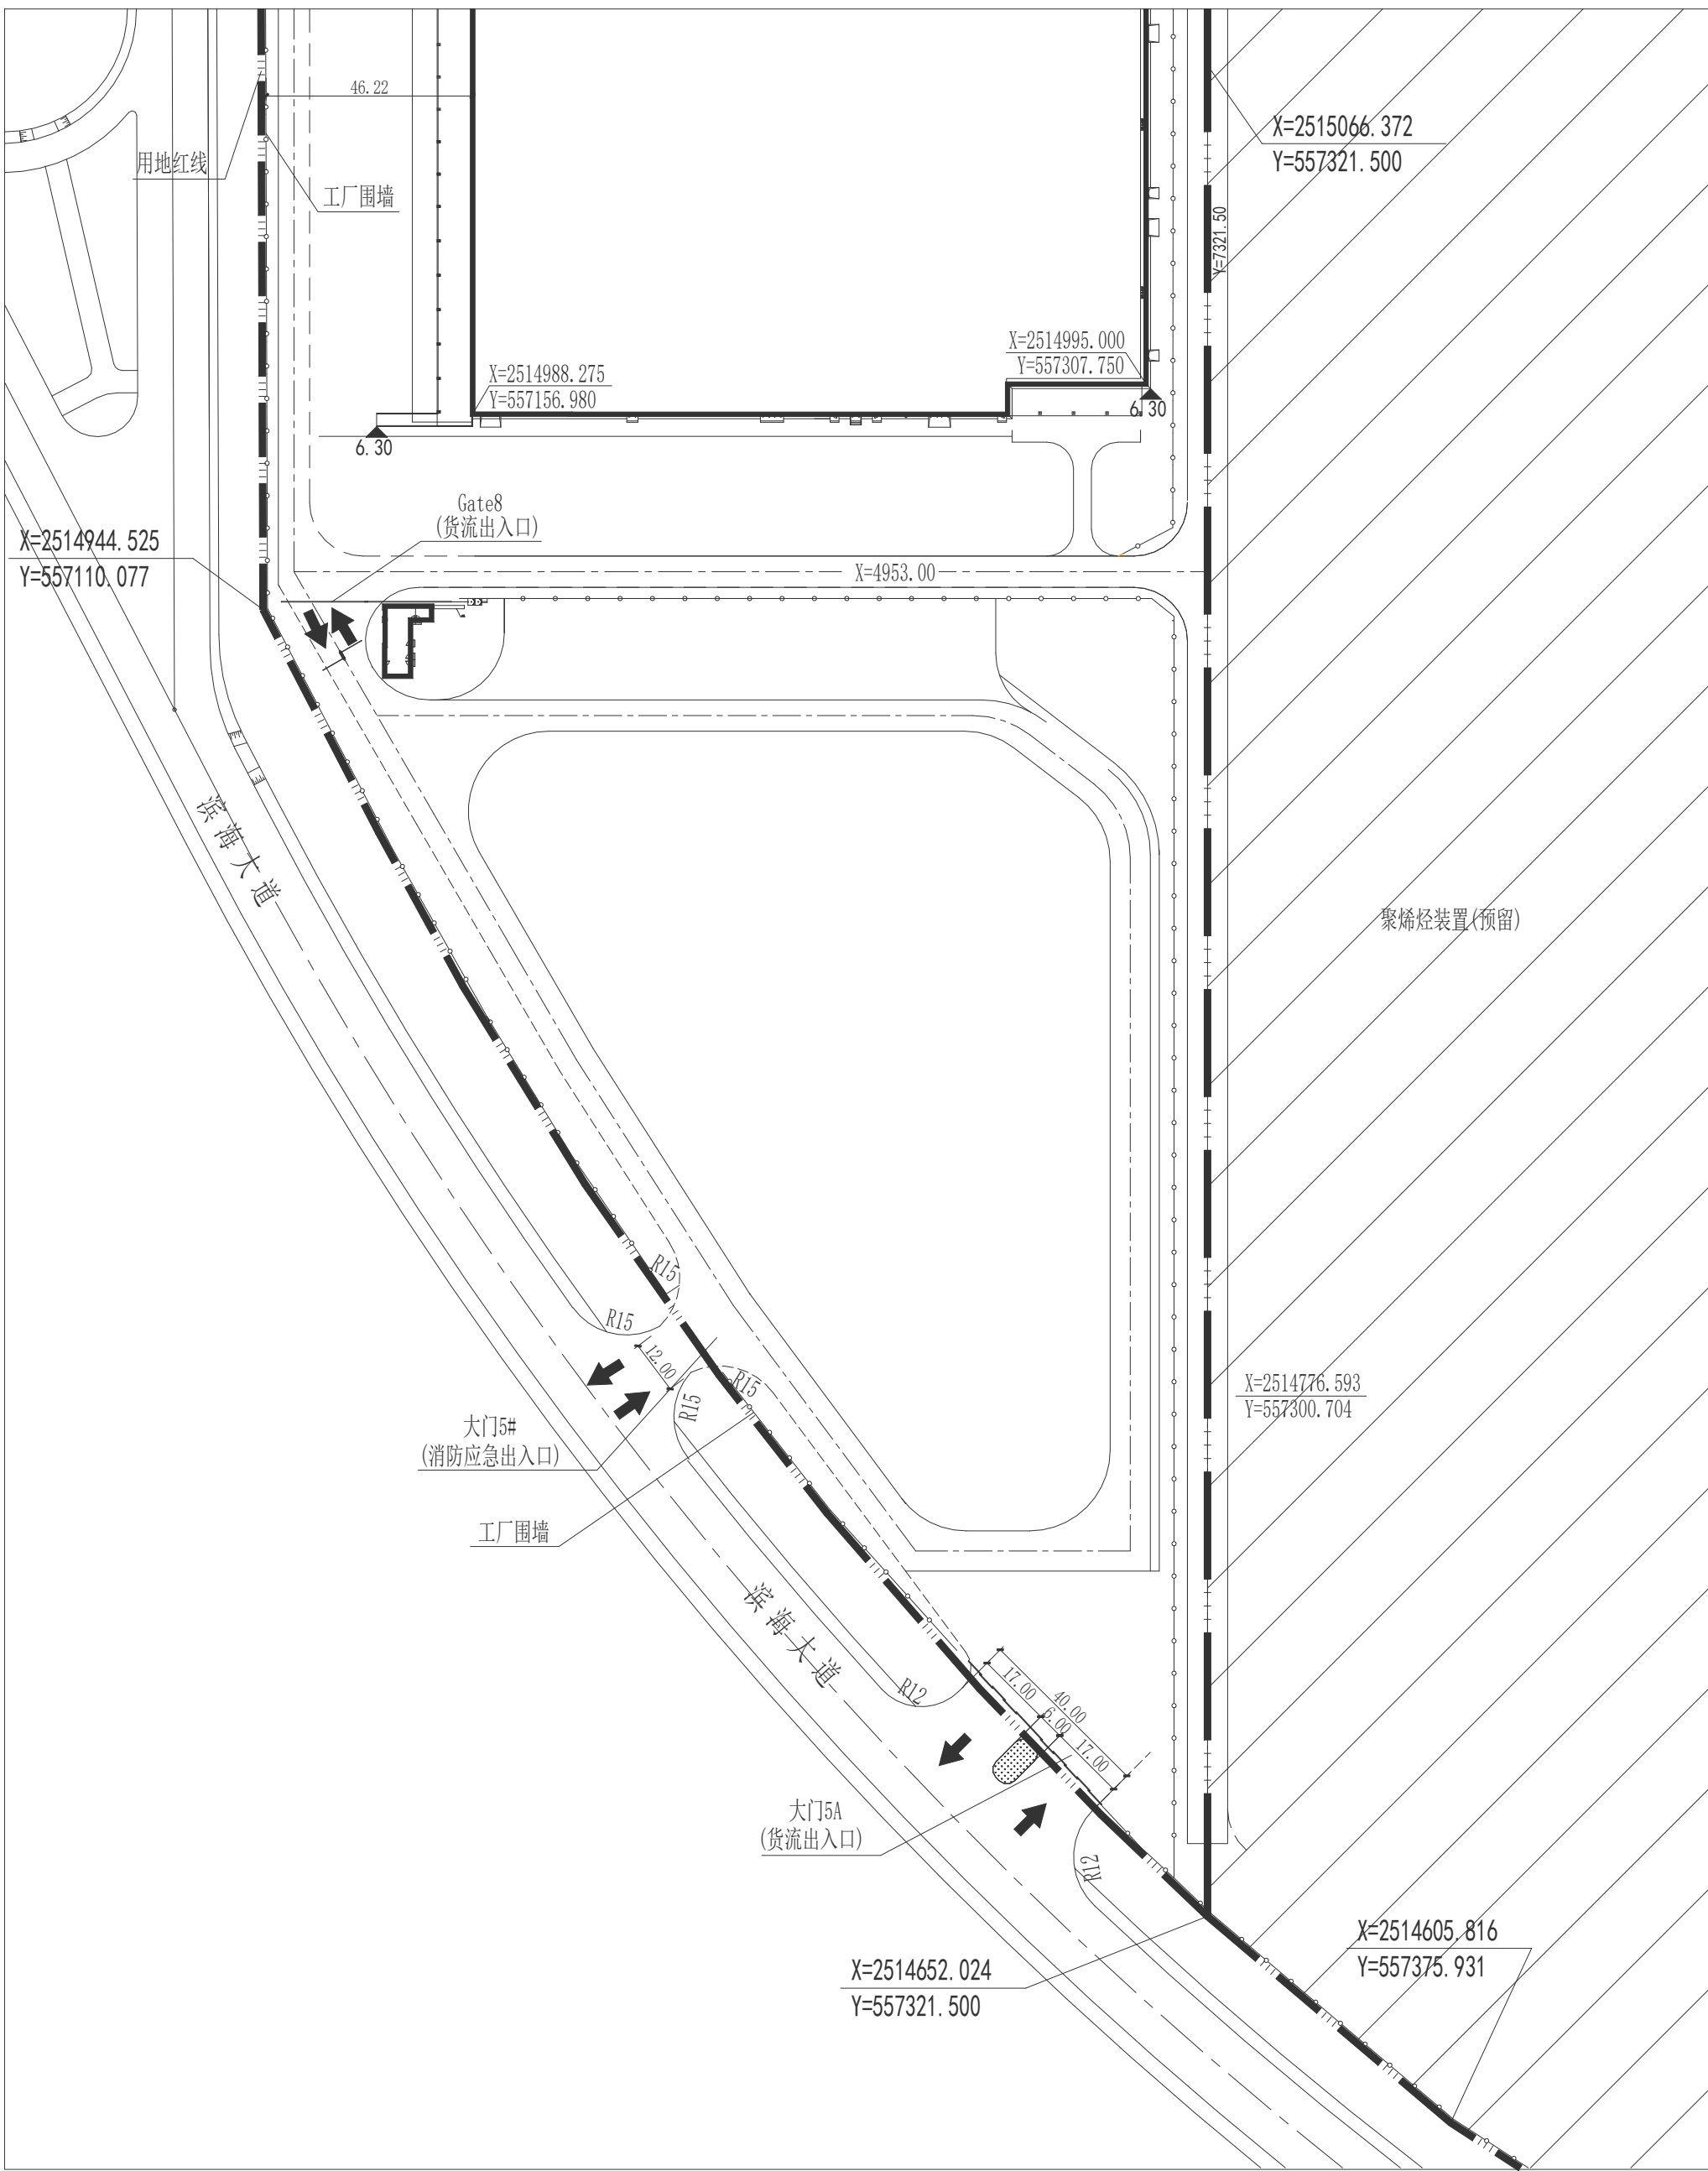

修改前 总平面布置图

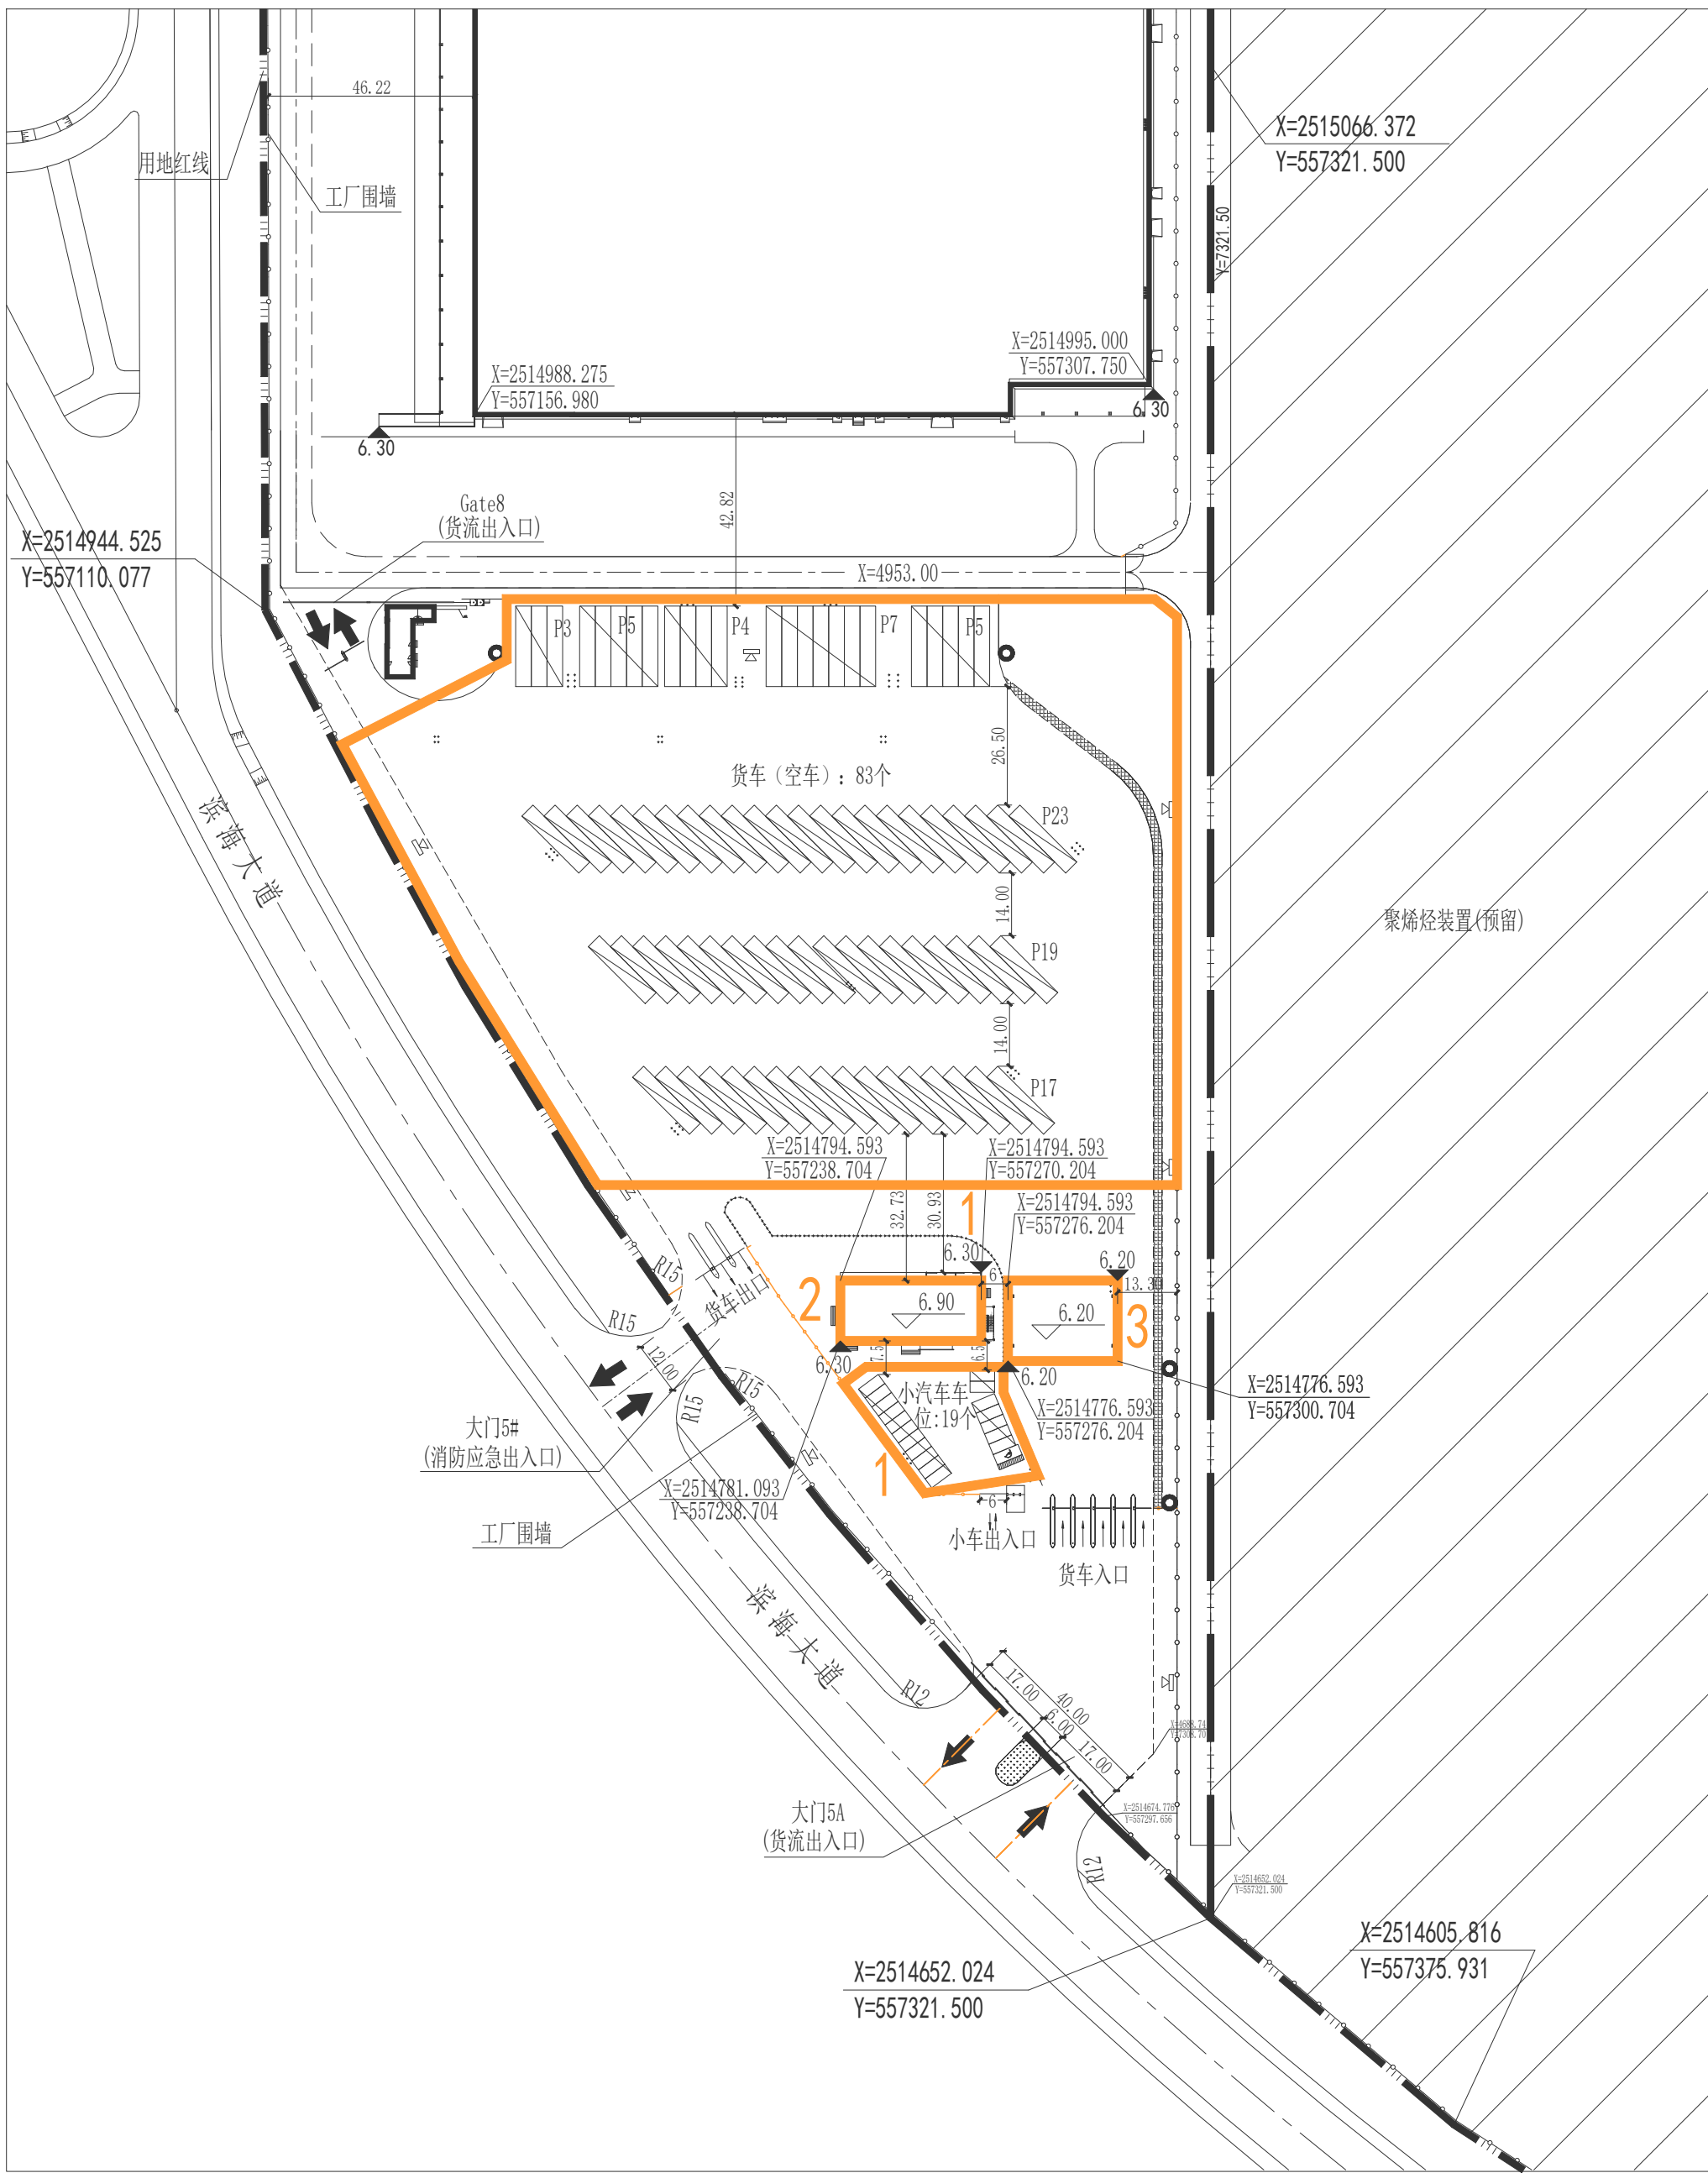

修改后 总平面布置图

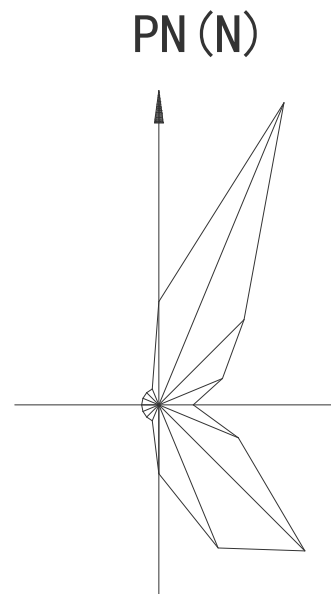

区域位置图