



惠州大亚湾石化区中东区SHD-03-03地块和SHD-03-01部分地块控制性详细规划（调整）

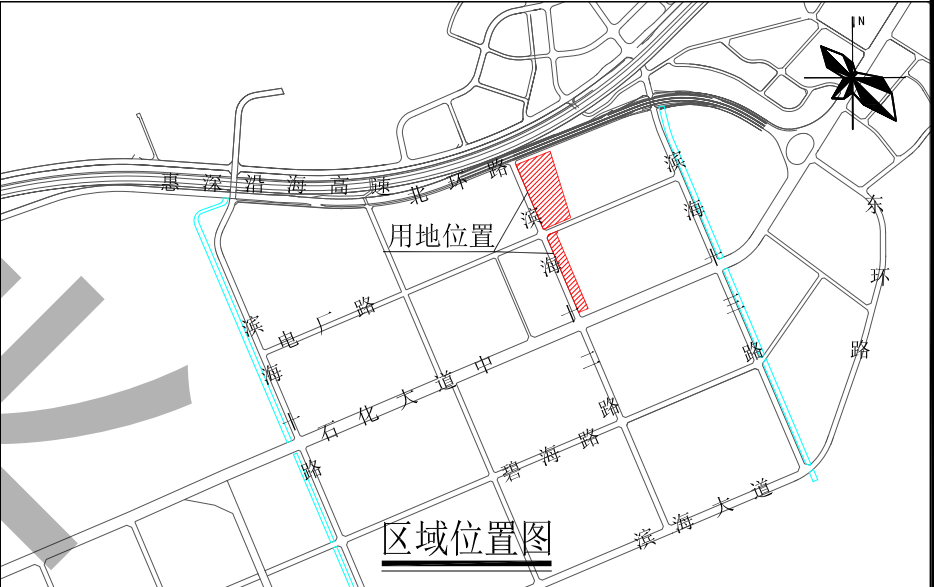

《惠州大亚湾石化区中东区SHD-03-03地块和SHD-03-01部分地块控制性详细规划（调整）》于2025年3月31日经惠州市人民政府批准实施，批复文件为《惠州市人民政府关于同意惠州大亚湾石化区中东区SHD-03-03地块和SHD-03-01部分地块控制性详细规划（调整）的批复》（惠府函〔2025〕63号）。

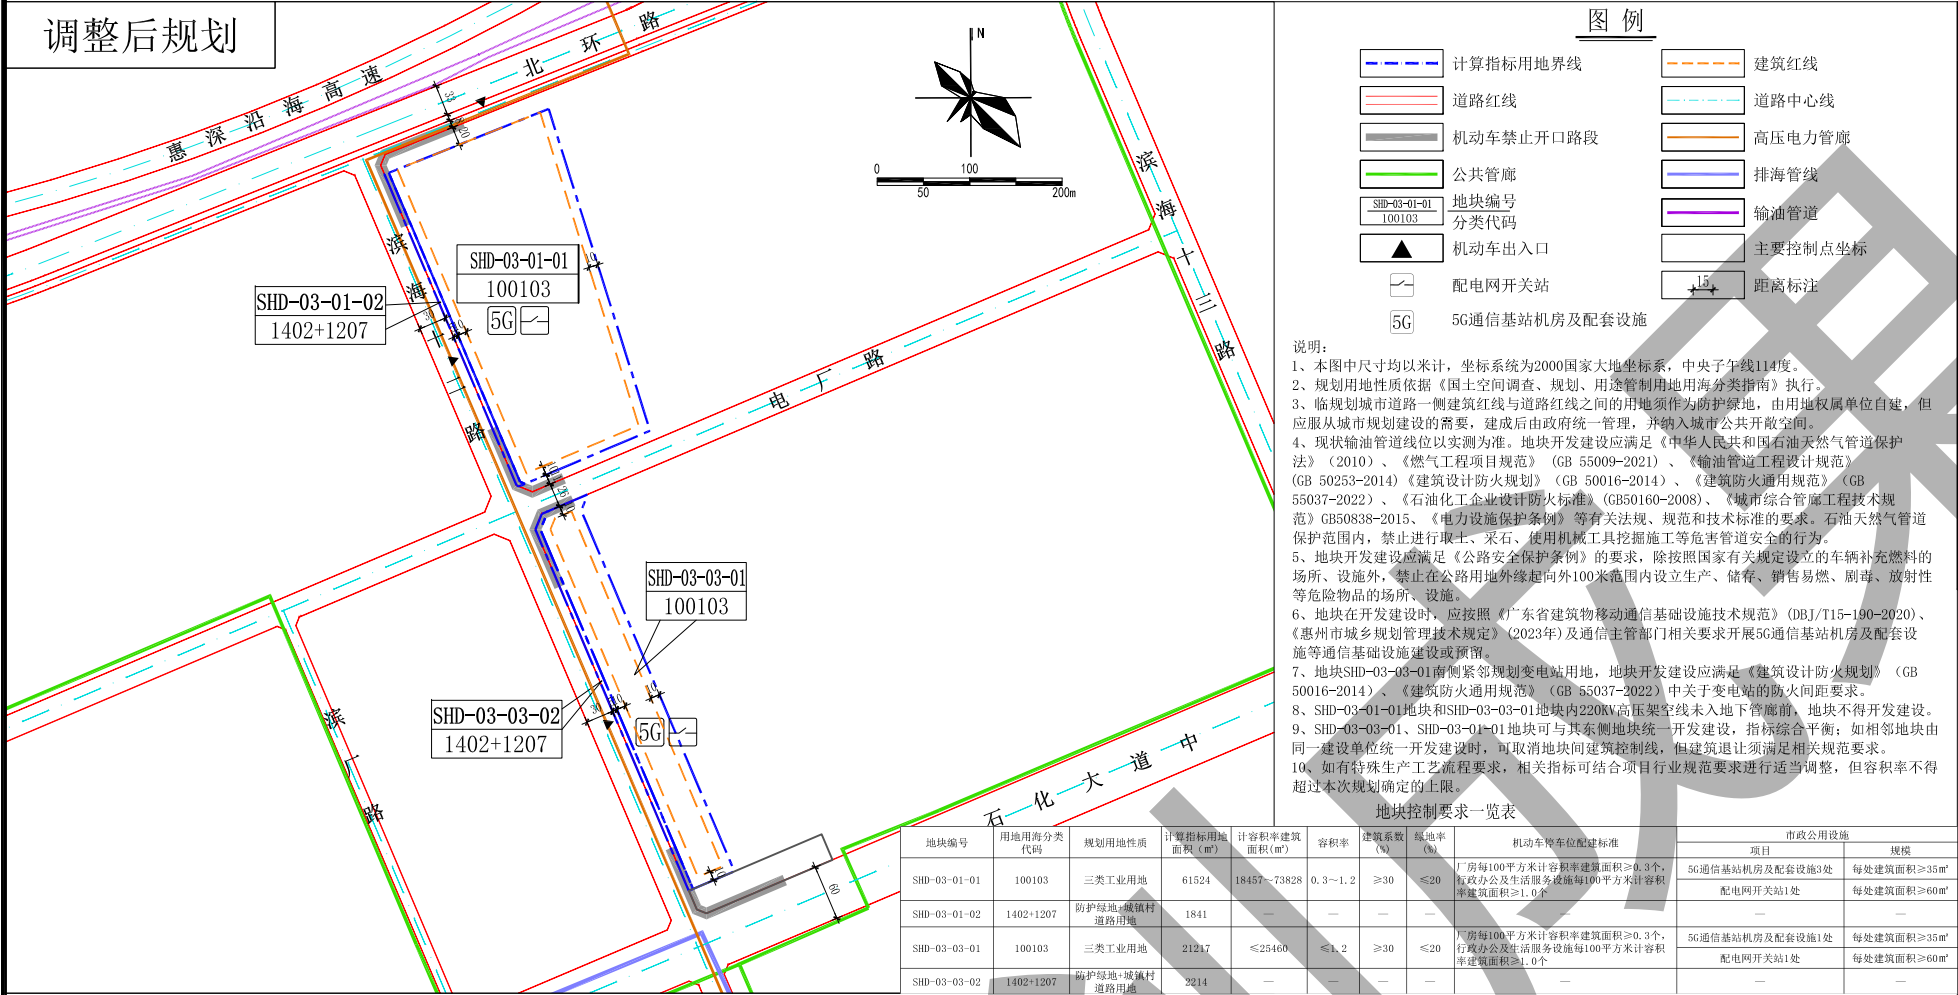