


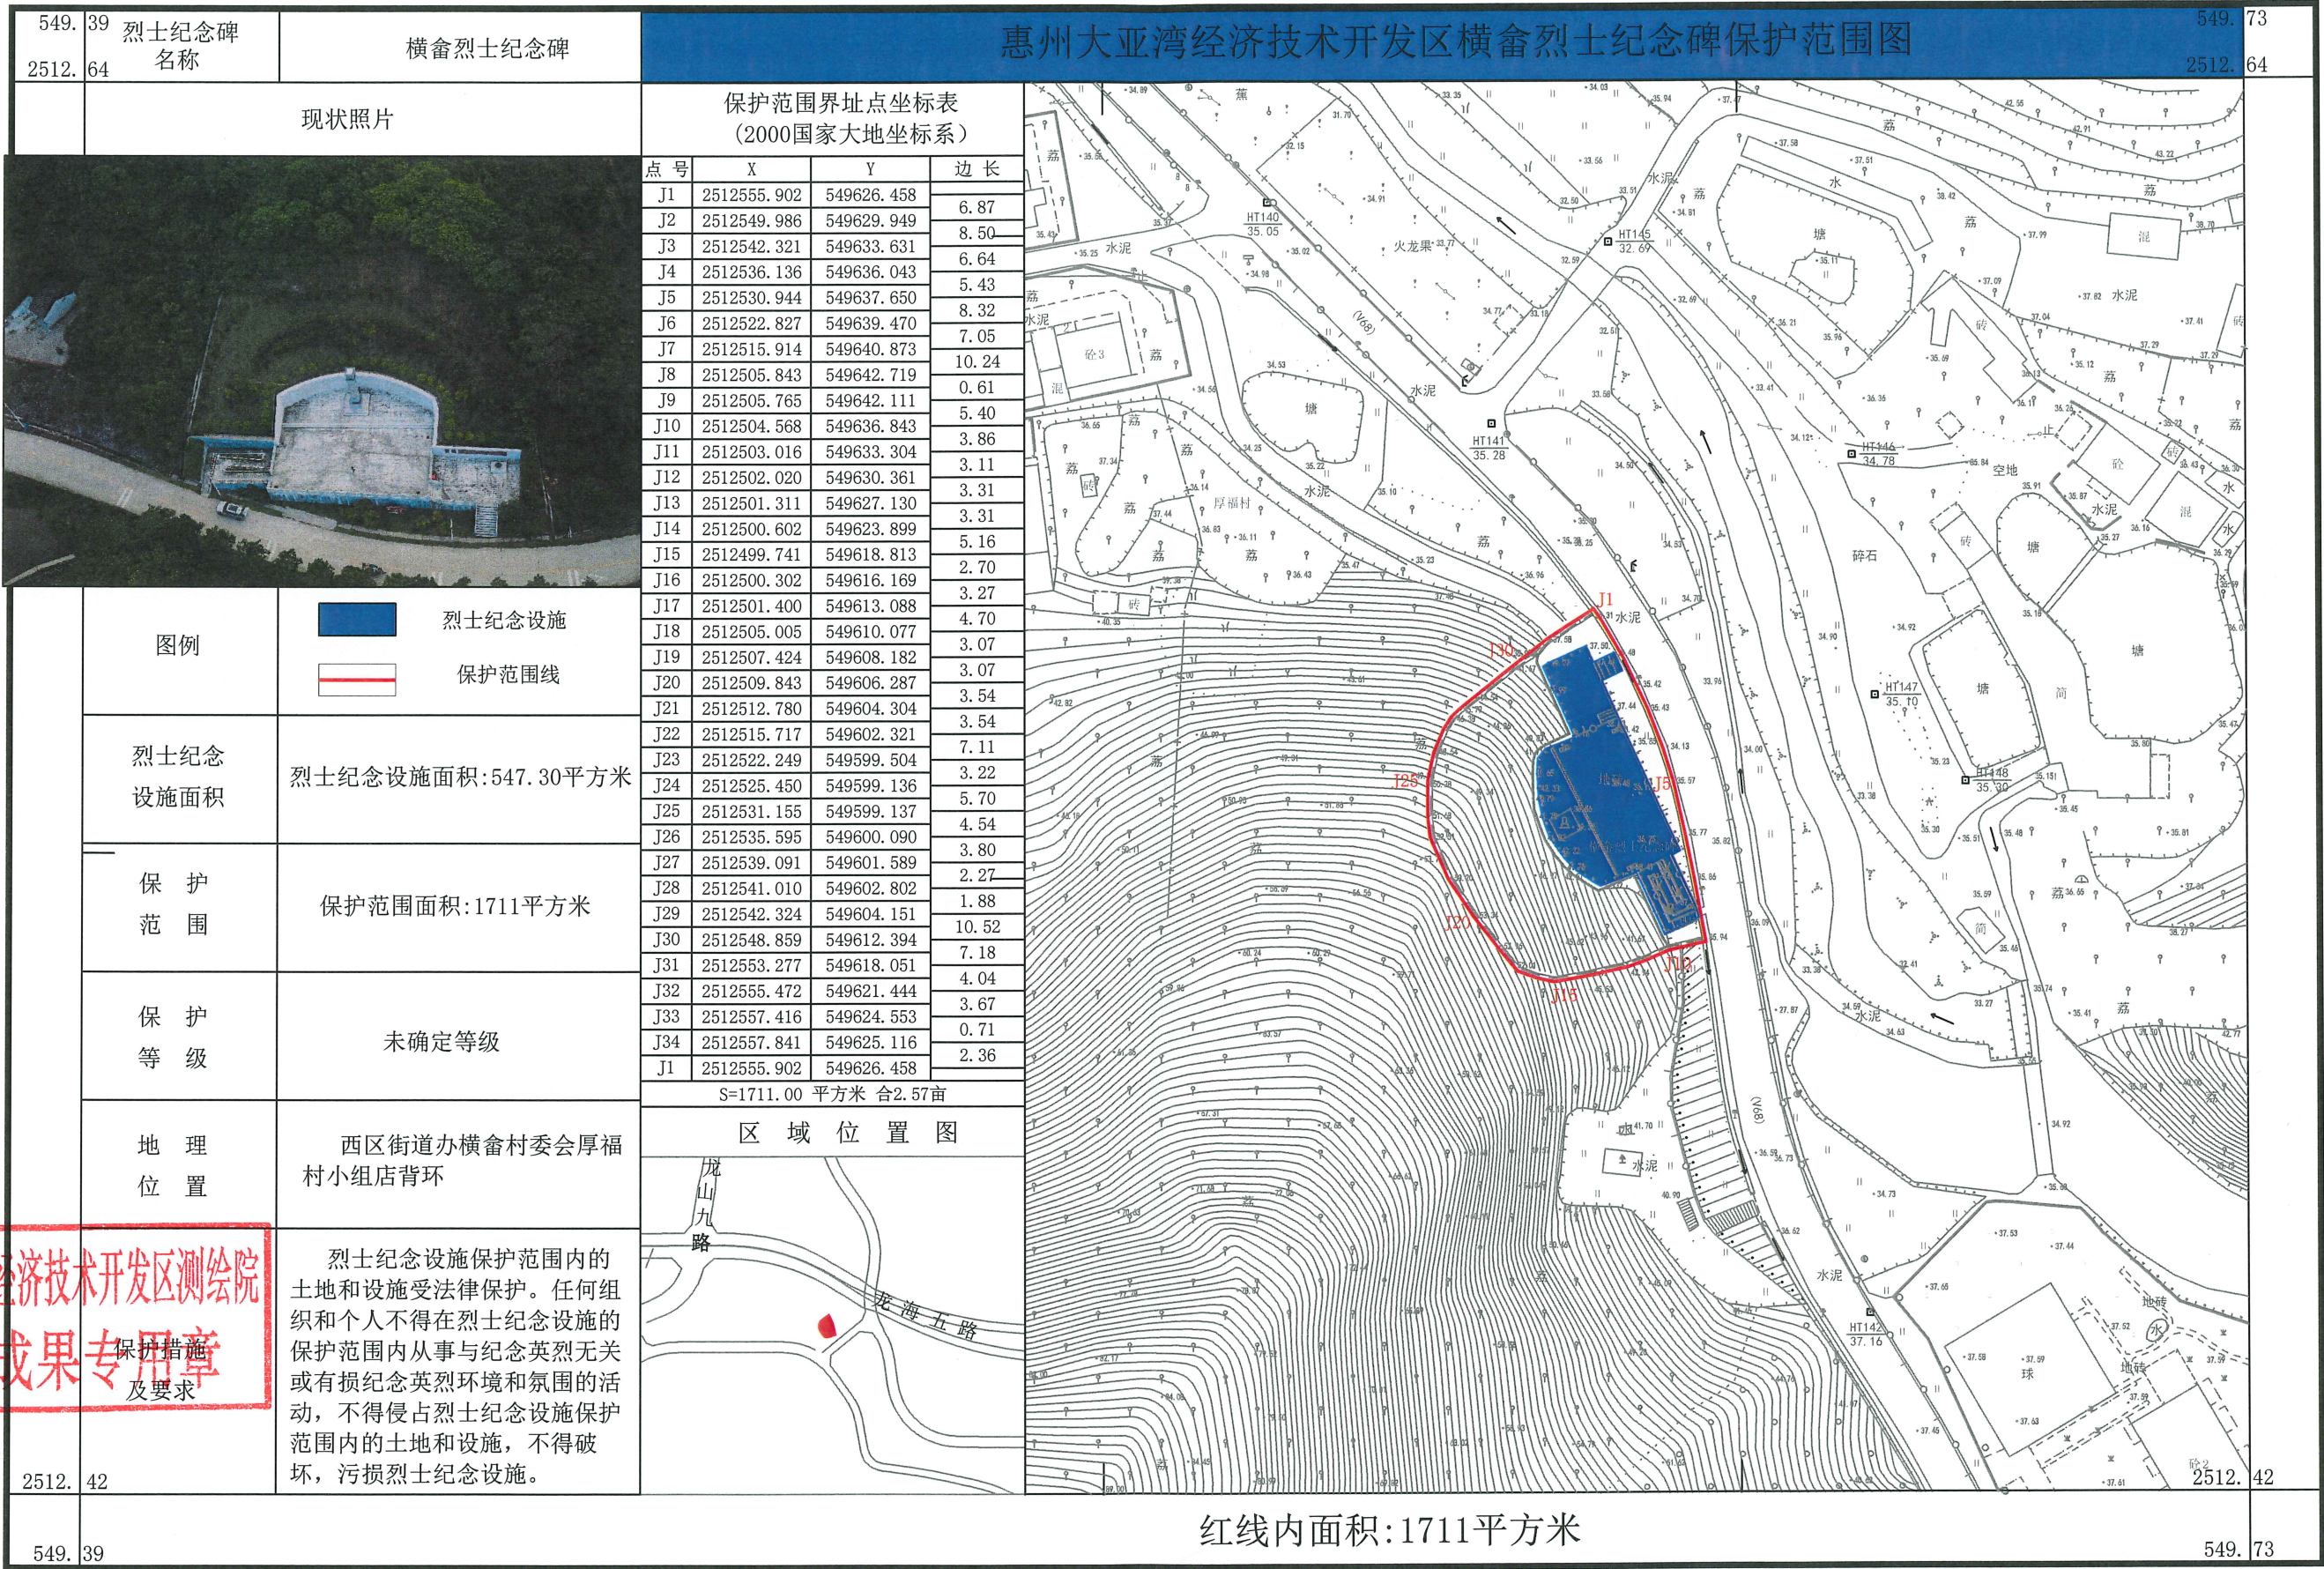

2512.42

549.39

549.73
2512.64

红 线 内 面 积:1711平方米

惠州大亚湾经济技术开发区测绘院
测绘成果专用章

2024年11月22日制图
2000国家大地坐标系
1985国家基准高程，等高距为0.5米
GB/T20257.1-2017国家基本比例尺地图图式 第一部分：
1:500 1:1000 1:2000地形图图式
2024年数字化测图

