

建设工程规划许可批前公示（三）

公示说明

建设单位：惠州市东江建筑安装工程有限公司

公示主体：平面图、立面图、剖面图

公示时间：10天

公示期限：2025年06月13日-2025年06月22日

审批单位：惠州市自然资源局大亚湾经济技术开发区分局

项目受理编号：GC20250046

建设地点：惠州大亚湾经济技术开发区
荃湾港片区

疏港大道(K8+380至终点段)及粤安油库
西侧道路改造工程

位于澳头蛇坑，现申请办理临时《建设工程规划许可证》。

公示说明：

惠州市东江建筑安装工程有限公司的项目部临时板房位于澳头蛇坑，惠州市东江建筑安装工程有限公司租用惠州市长通集团有限公司权属用地，项目总用地面积2124平方米，现申请规划报建，本次报建建筑面积396.68m²。

附注：

1、该图仅为示意图，以最后审批为准。

2、意见反馈方式：

有关该项目的详细信息，可通过我局规划网站(<http://www.dayawan.gov.cn/bmpd/gtfj/>)或现场设立的公示栏查询。


凡与以上申请事项有重大利益关系的，在公示期内可向我局建设工程规划管理股提出意见。

电话：0752-5577926

有效的反馈意见，必须包括反馈者的真实姓名，有效的联系方式，反对的理由。如果认为申请事项关系个人重大利益的，必须提供相关证明材料。有效的反馈意见，将作为行政许可的参考。


利害关系人有申请听证的权利，如需申请听证，请于公示期间向我局提出听证书面申请，逾期提出的，视为放弃以上权利。

惠州市自然资源局大亚湾经济技术开发区分局
2025年06月13日

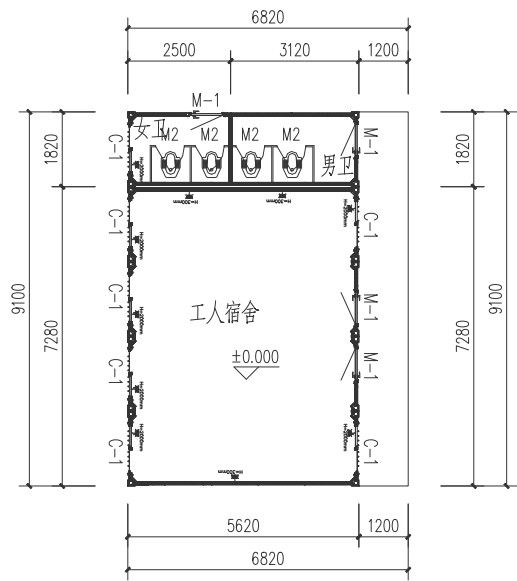


工人宿舍一层平面图 1:100


规划总用地：51.14m²
本层规划面积：51.14m²

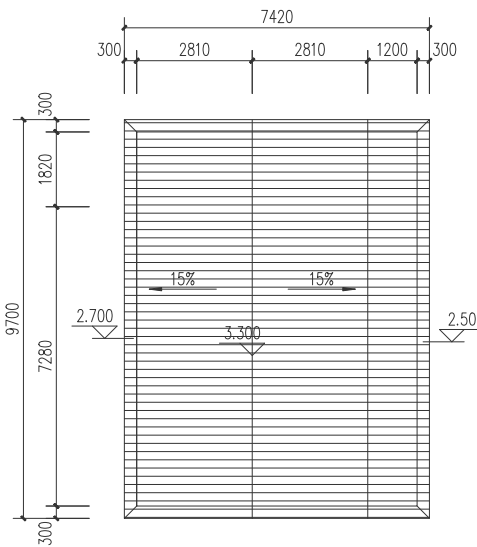


工人宿舍屋顶层平面图 1:100

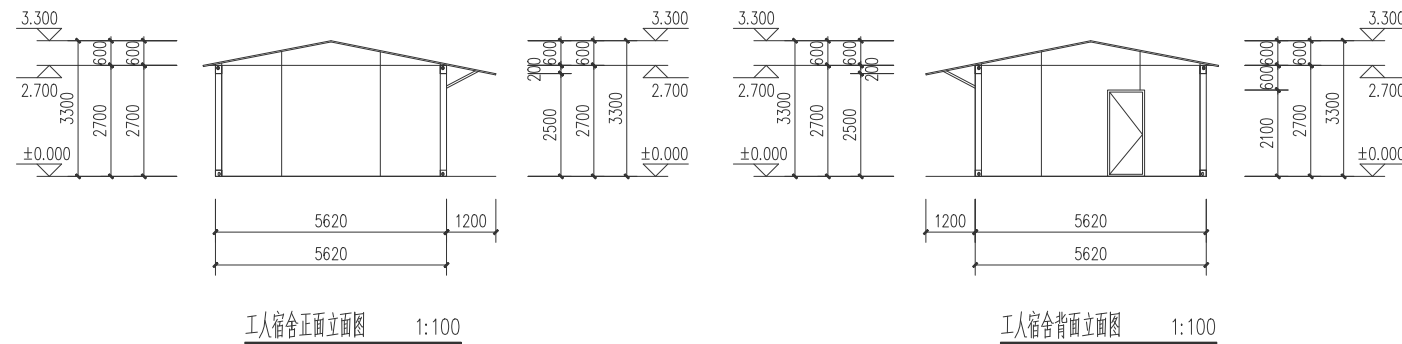

工人宿舍正面立面图 1:100

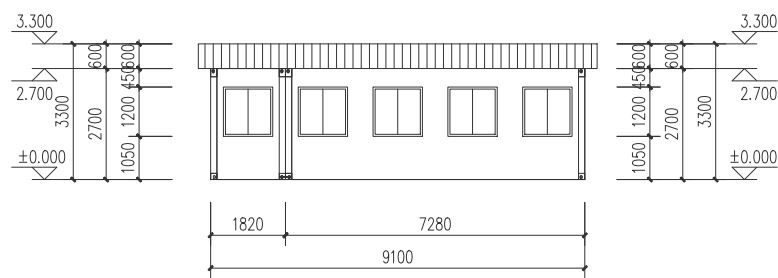

工人宿舍左侧面立面图 1:100

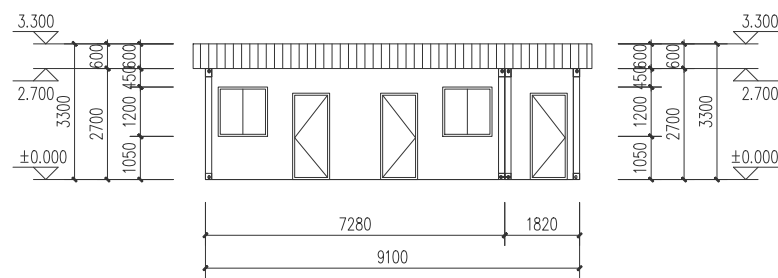

工人宿舍右侧面立面图 1:100