

# 建设项目规划批前公示

## 公示说明

公示类型: 建设项目规划设计方案

公示主体: 总平面图、区位图、平面图、剖面图

公示期限: 2025年6月23日至2025年7月2日

公示时间: 10天

审批单位: 惠州市自然资源局大亚湾经济技术开发区分局

建设项目名称: 大亚湾小径湾污水泵站升级改造工程(泵站部分)

项目受理编号: GC20250043

建设单位: 大亚湾区公共建设项目事务中心

建设地点: 惠州大亚湾霞涌区

公示说明:

小径湾污水泵站升级改造工程(泵站部分)项目,位于惠州市大亚湾霞涌,用地面积725.38平方米,建筑面积110.08平方米。因原于2022年2月25日核发的工规证(建字第441303202220037号)已过期。现申请项目重新报建,本次报建不改变原规划内容。

用地面积: 725.38平方米

新建泵站占地面积: 110.08平方米

建筑面积: 110.08平方米

设计规模旱季为1.1万m<sup>3</sup>/d,雨季为1.4万m<sup>3</sup>/d

根据《城乡规划法》有关规定,现就项目有关情况进行公示,收集利害相关人意见。

附注:

1、该图仅为示意图,以最后审批为准。

2、意见反馈方式:

有关该项目的详细信息,可通过我局规划网站

(<http://www.dayawan.gov.cn/bmpd/zjj/gtfj/>)或现场设立的公示栏查询。

凡与以上申请事项有重大利益关系的,在公示期内可向我局建设工程规划股提出意见。

电话: 0752-5577926


有效的反馈意见,必须包括反馈者的真实姓名,有效的联系方式,反对的理由。如果认为申请事项关系个人重大利益的,必须提供相关证明材料。有效的反馈意见,将作为行政许可的参考。

利益关系人有申请听证的权利,如需申请听证,请于公示期间向我局提出听证书面申请,逾期提出的,视为放弃以上权利。


惠州市自然资源局大亚湾经济技术开发区分局

2025年06月23日

### 厂区平面布置总图

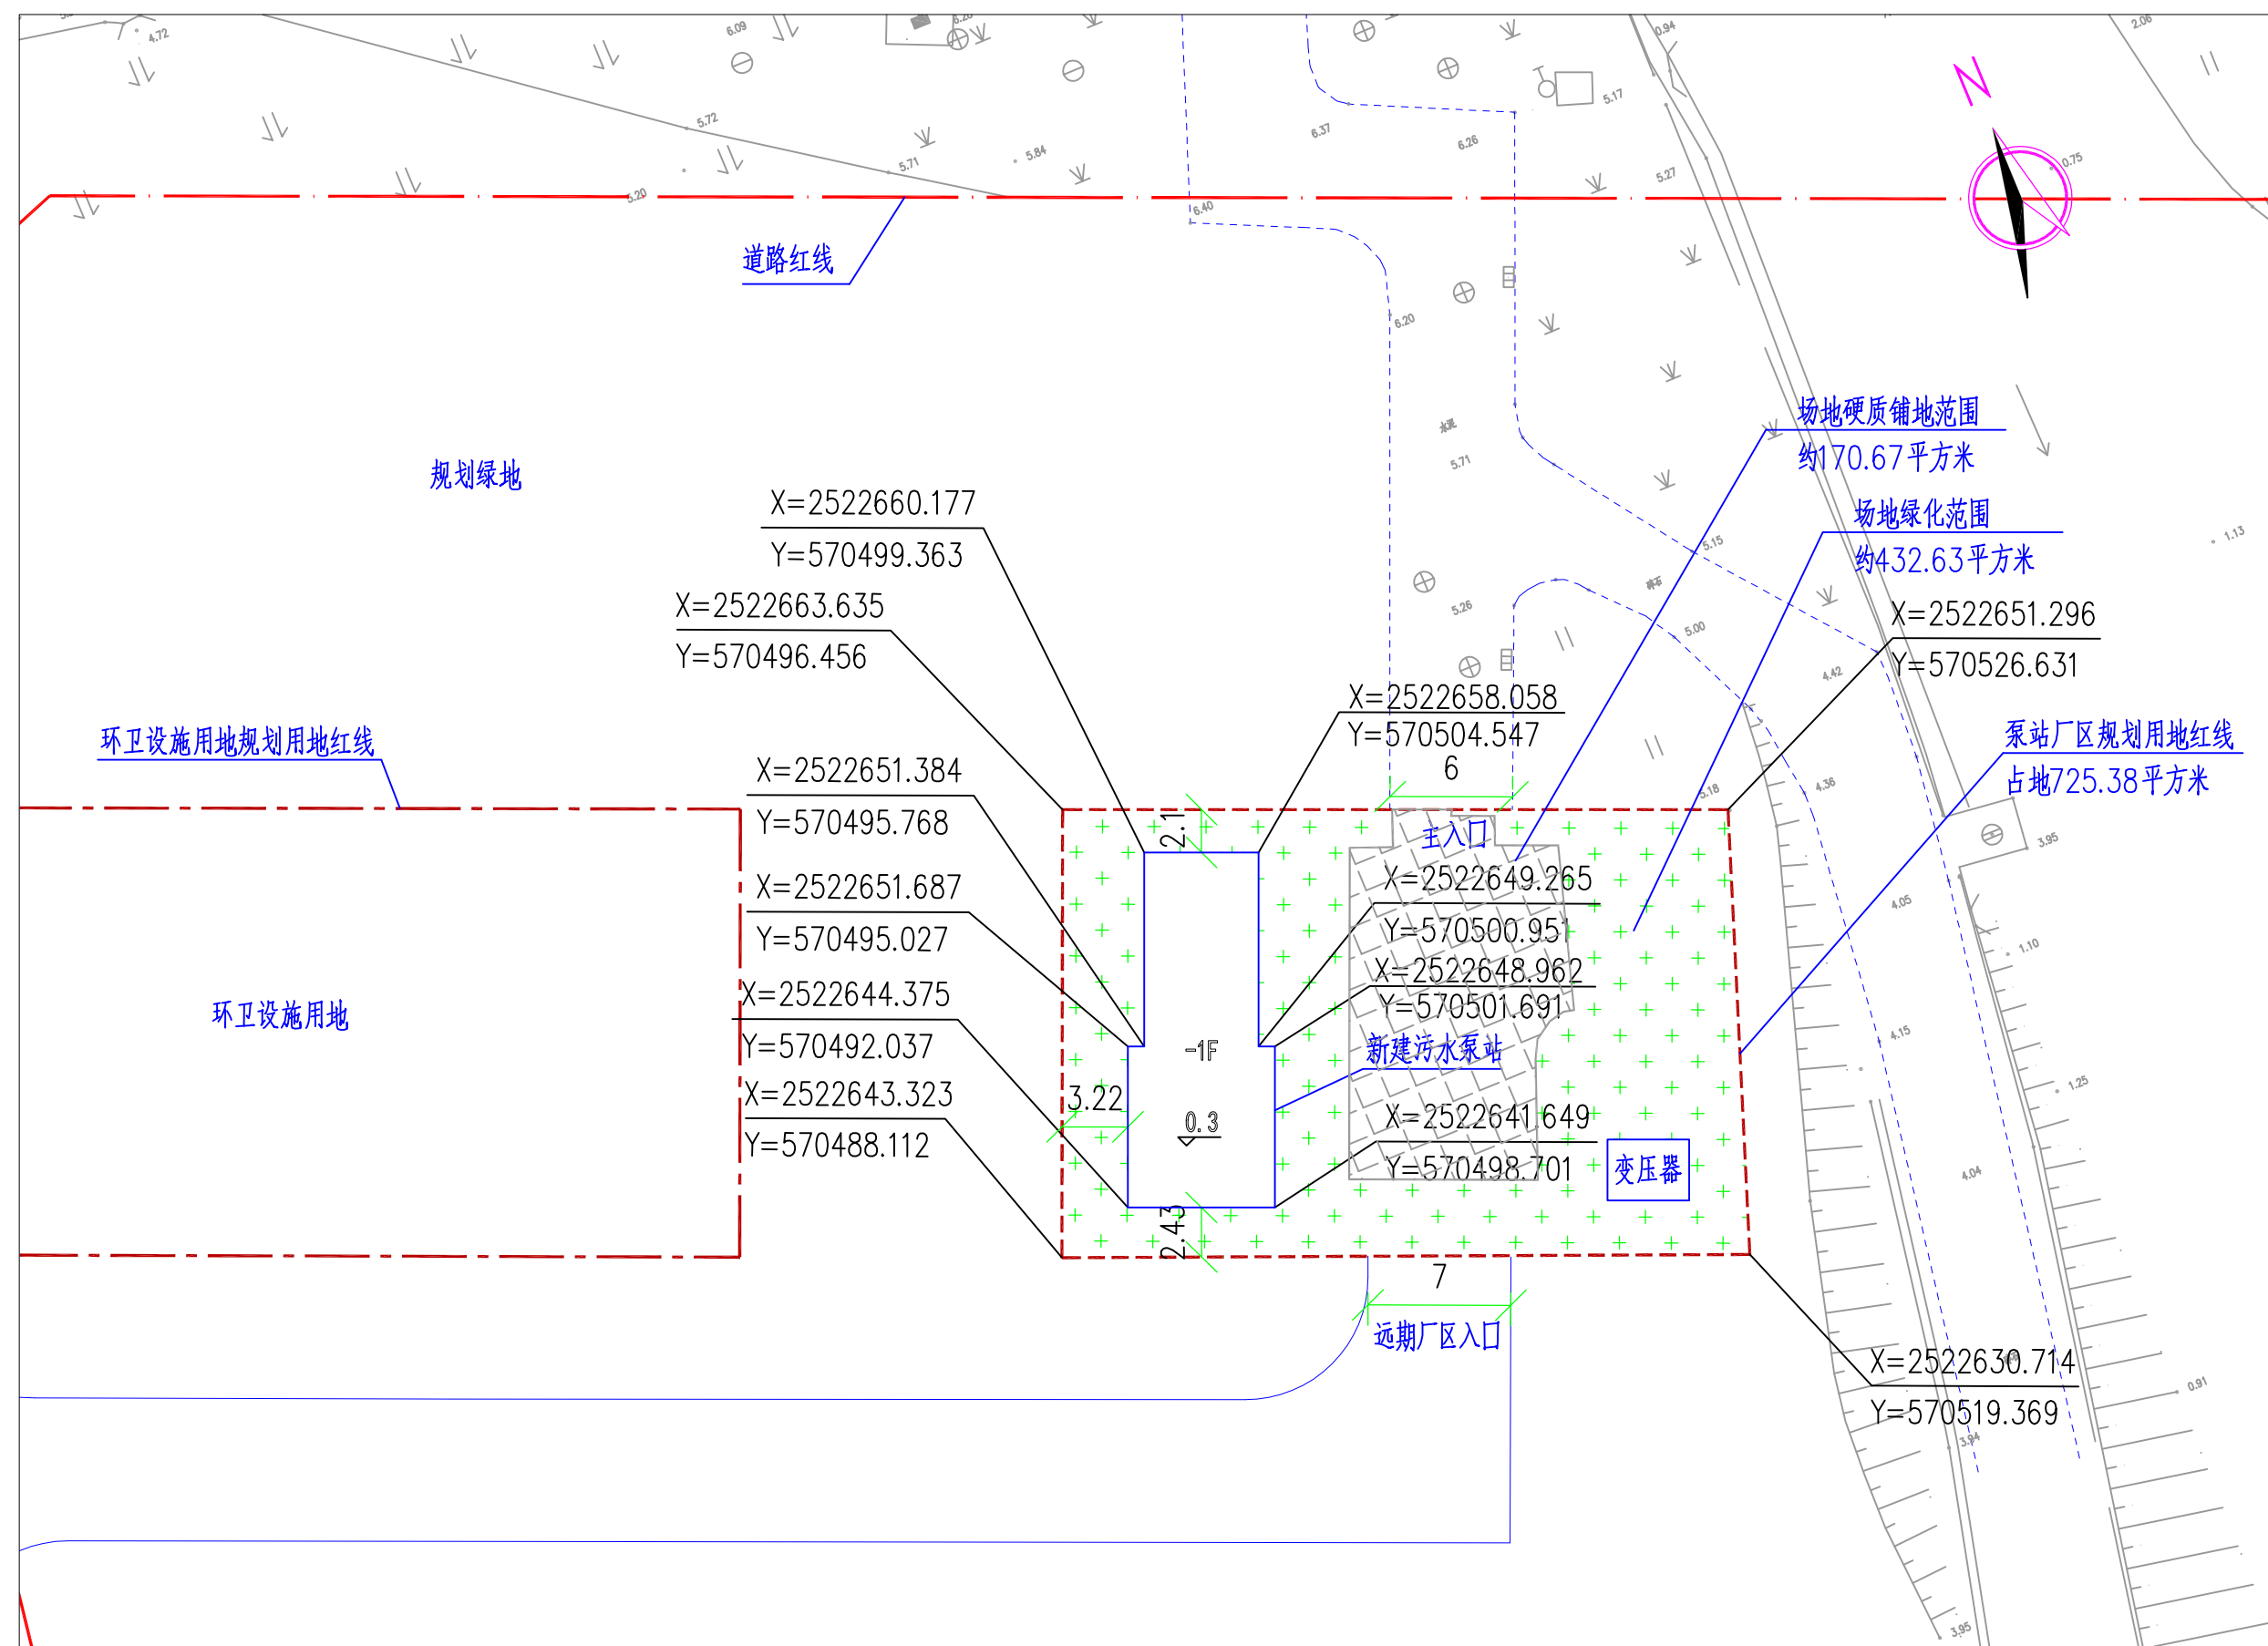

### 新建泵站地面平面图

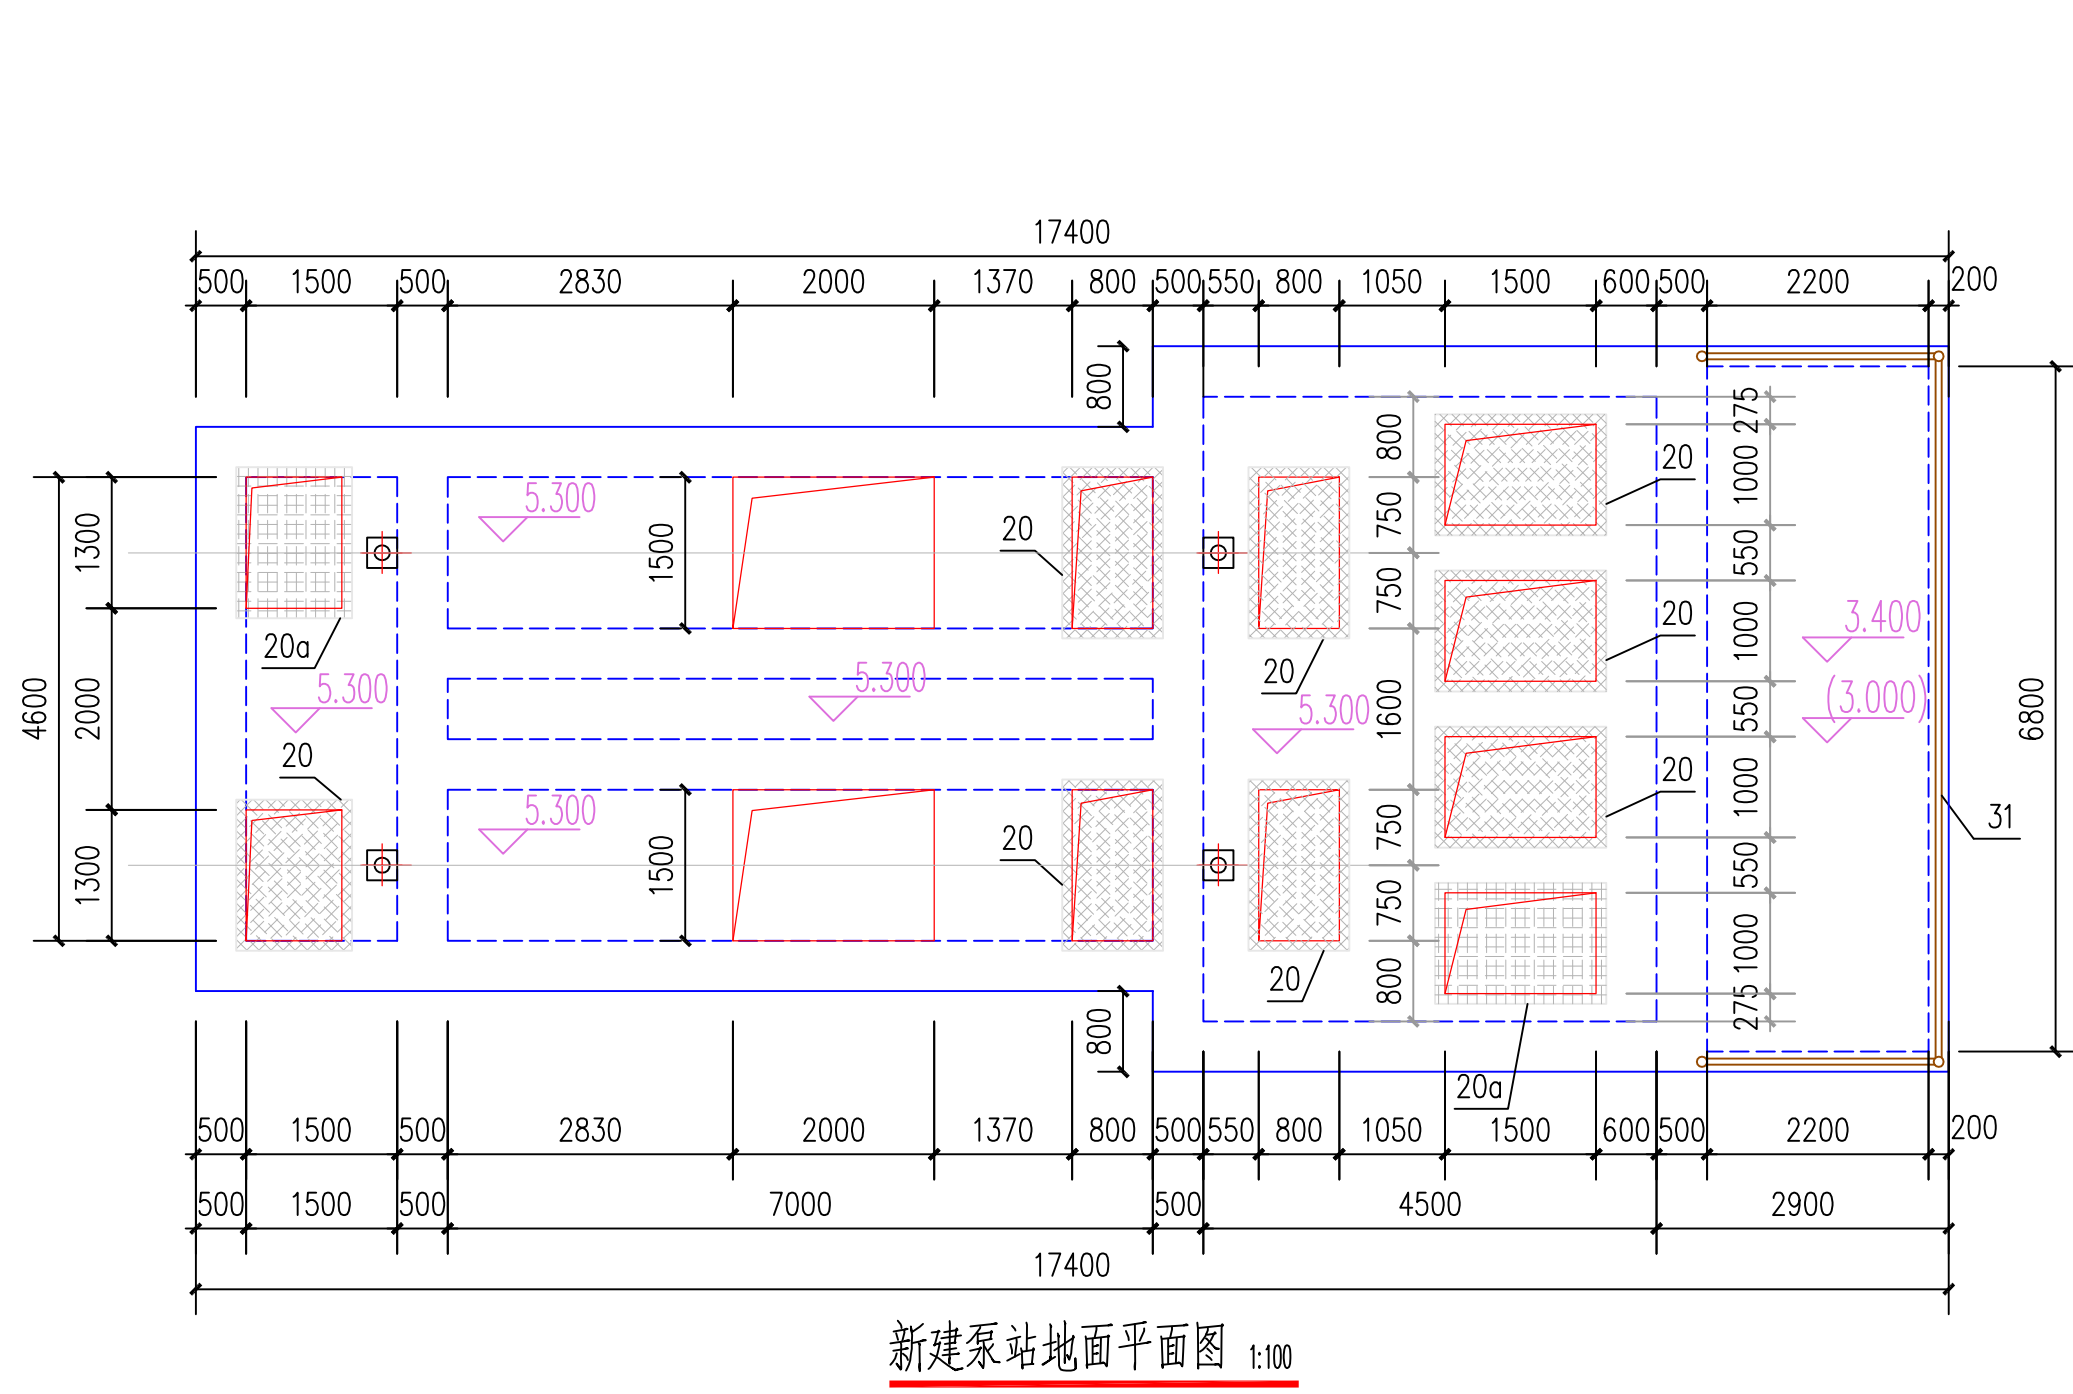

### 区域位置图



### 新建泵站剖面图

