

惠州出光润滑油产品生产线优化改造项目方案调整批前公示

公示说明

公示类型：项目方案调整批前公示

公示主体：总平面图

公示时间：10天

公示时间：2025年05月09日-2025年05月18日

受理编号：FA20250014

审批单位：惠州市自然资源局大亚湾经济技术开发区分局

项目名称：惠州出光润滑油产品生产线优化改造项目

建设单位：惠州出光润滑油有限公司

建设地点：惠州大亚湾区滨海大道18号

公示说明：惠州出光润滑油产品生产线优化改造项目位于石化区滨海大道18号，现申请办理建设工程规划许可证。总用地面积100000㎡，厂区建、构筑物占地面积42758.49㎡，建筑面积36817.38㎡，计容积率面积54561.31㎡，建筑系数46.13%，容积率0.55，绿地率2.43%，总建筑面积36598.68㎡，本次报建建构筑物有一栋VM操作间和3个储罐，其中VM操作间占地面积225.0㎡，建筑面积225.0㎡，计容建筑面积435.7㎡，新建的储罐所在的添加剂储罐区为原已报建，占地面积，计容建筑面积无变化。

附注：

- 1、该图仅为示意图，以最后审批为准。
- 2、意见反馈方式：
有关该项目的详细信息，可通过我局网


(<http://www.dayawan.gov.cn/brpd/gtfj/ghgs/>)或现场设立的公示栏查询。

凡与以上申请事项有重大利益关系的，在公示期内可向我局建设工程规划管理股提出意见。电话:0752-5577926


有效的反馈意见，必须包括反馈者的真实姓名，有效的联系方式，反对的理由。如果认为申请事项关系个人重大利益的，必须提供相关证明材料。有效的反馈意见，将作为行政许可的参考。

利益关系人有申请听证的权利，如需申请听证，请于公示期间向我局提出听证书面申请，逾期提出的，视为放弃以上权利。

惠州市自然资源局大亚湾经济技术开发区分局
2025年05月09日

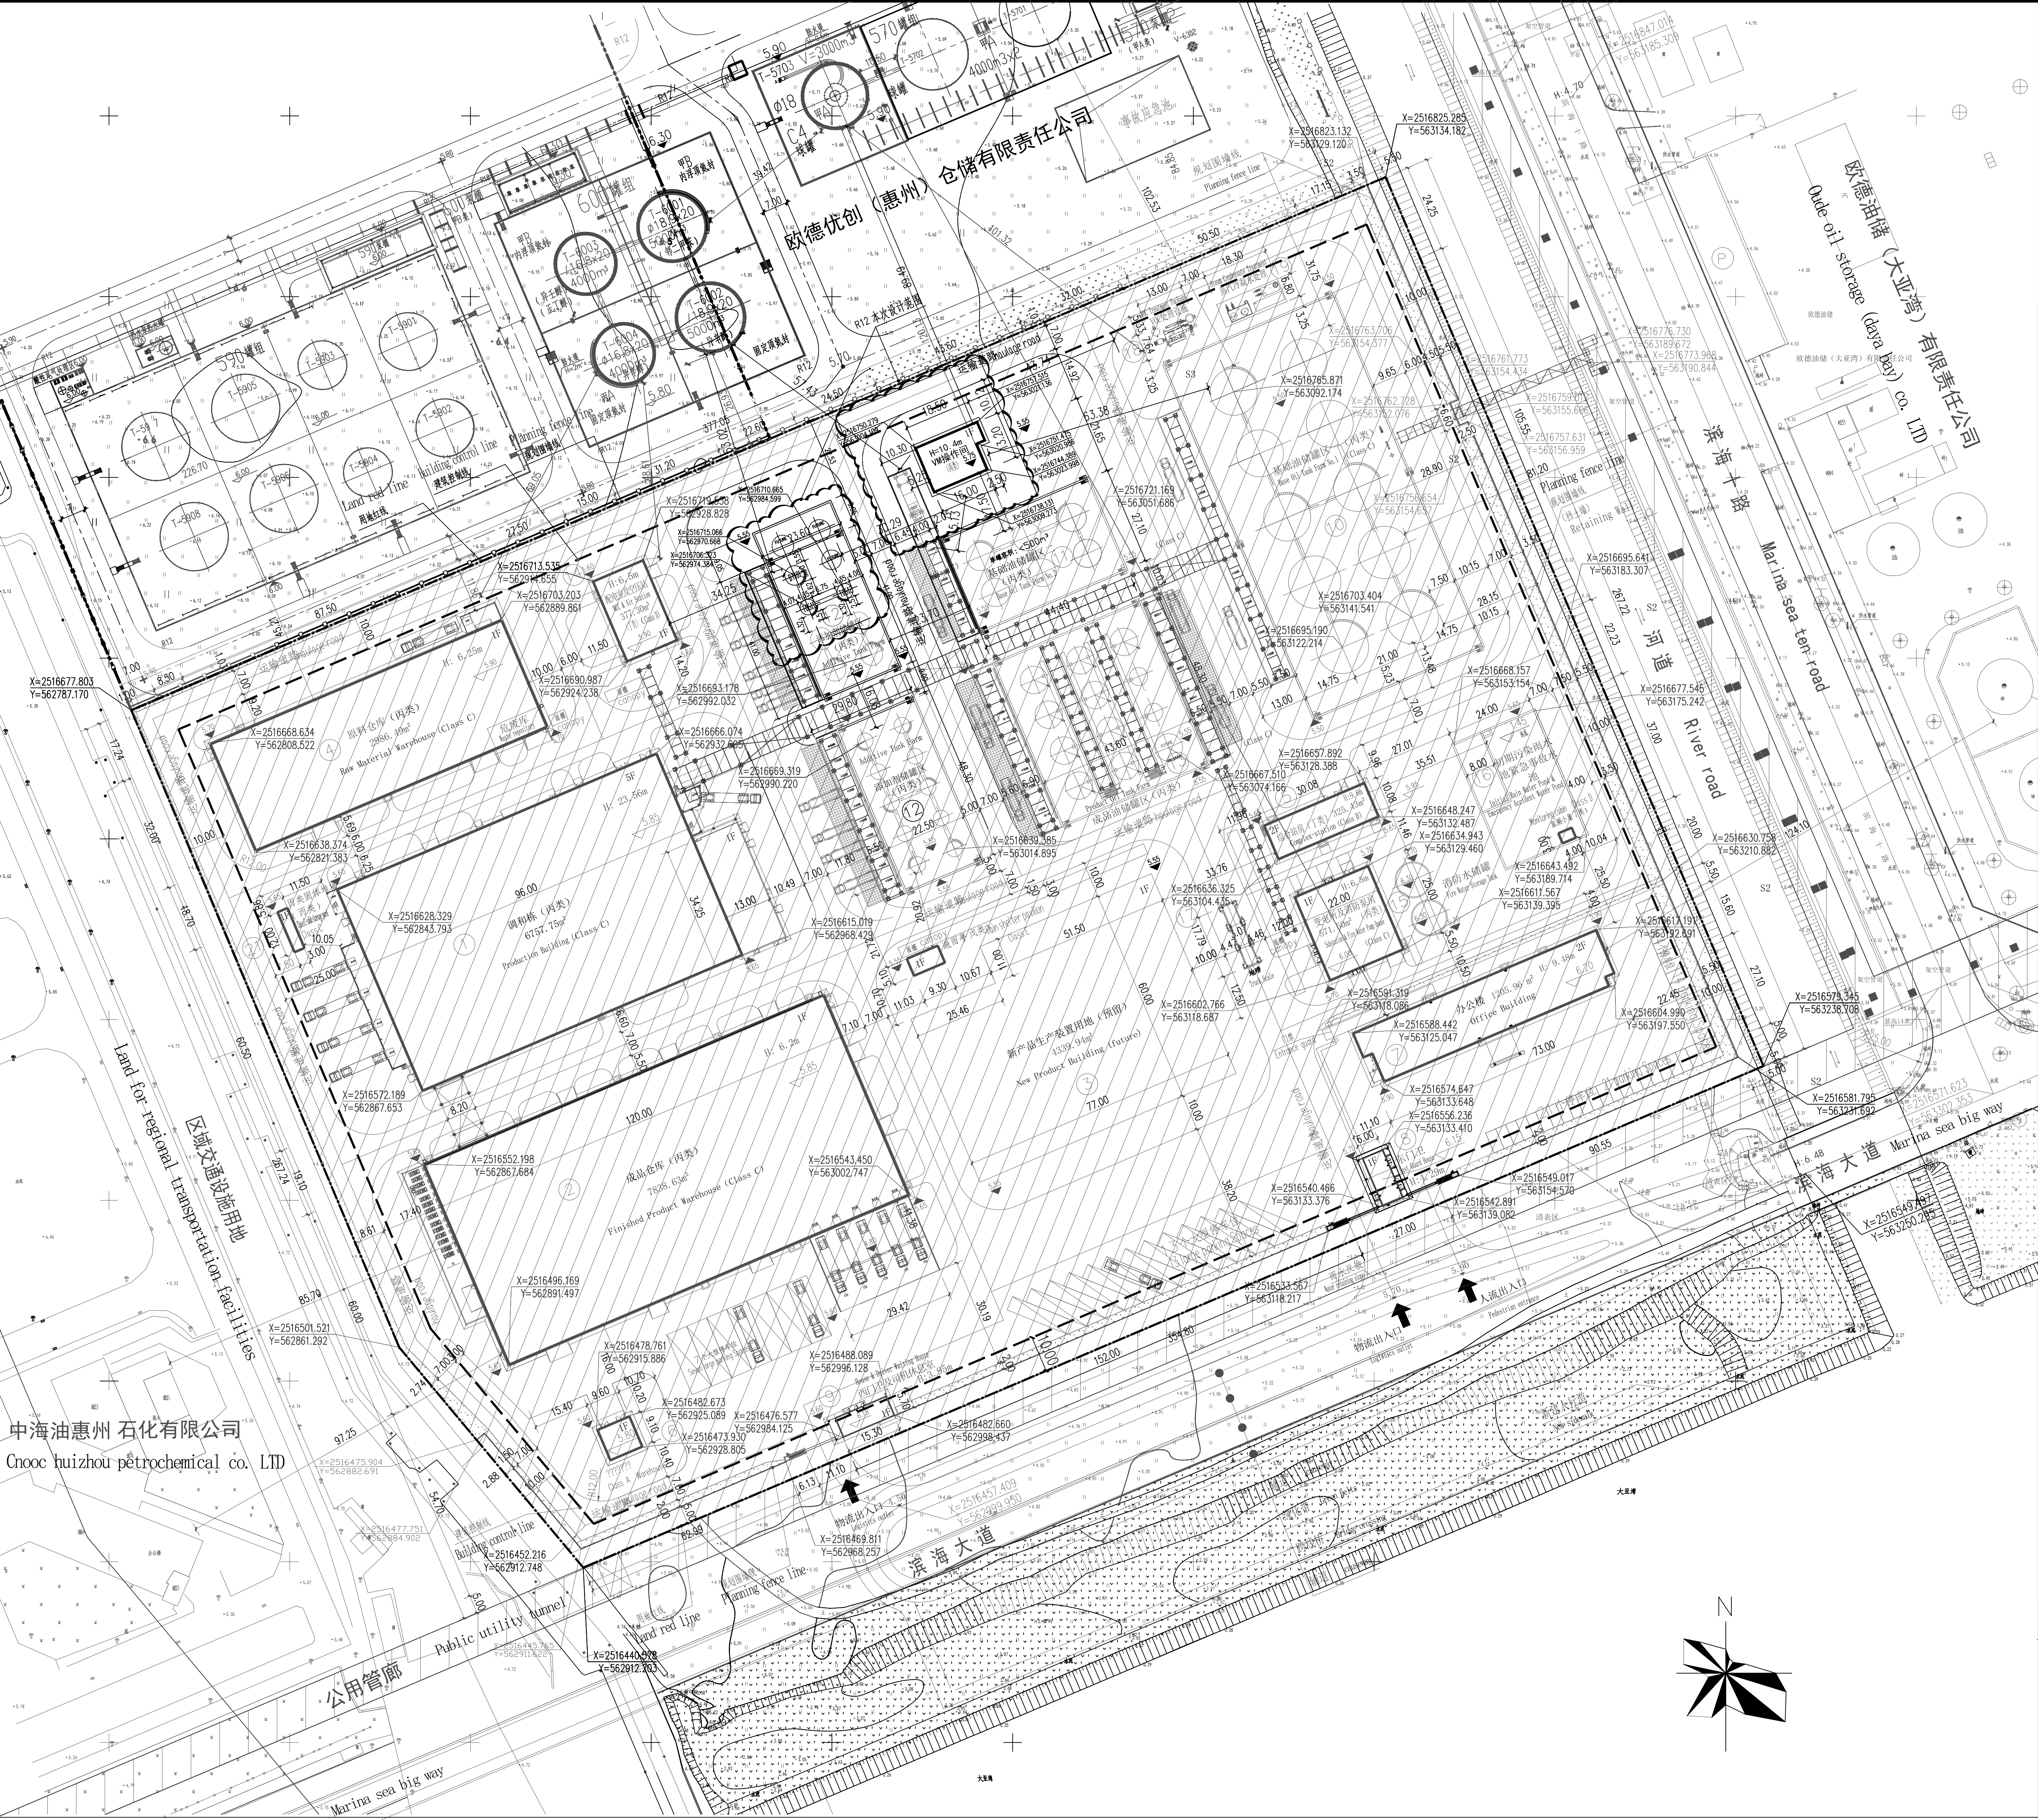

总平面布置图

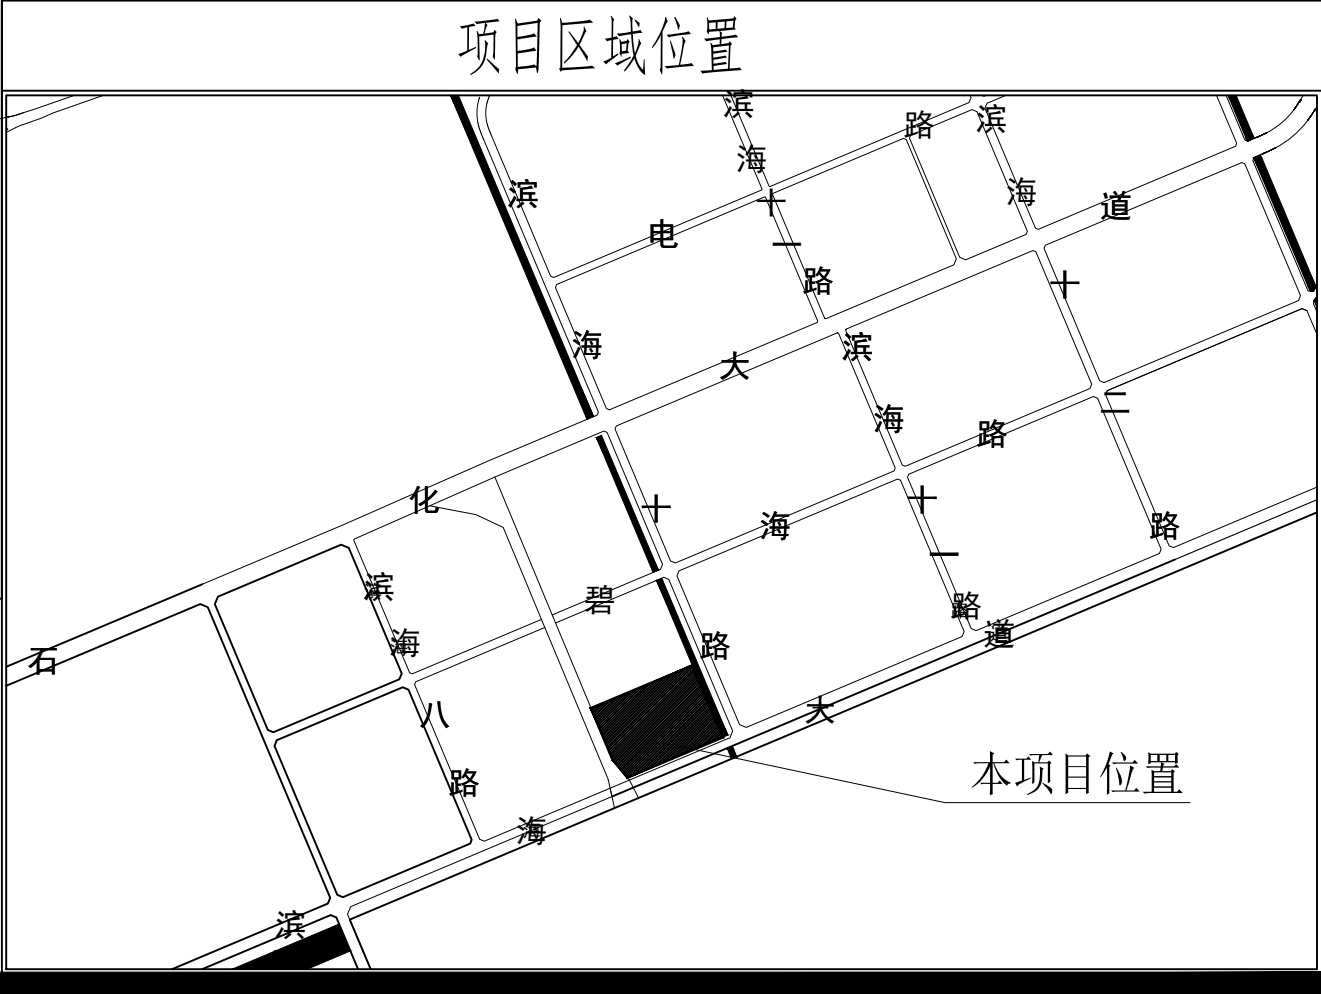

建设工程规划许可批前公示

公示说明

公示类型：项目建设工程规划许可批前公示

公示主体：总平面图

公示时间：10天

公示时间：2025年05月09日-2025年05月18日

受理编号：GC20250038

审批单位：惠州市自然资源局大亚湾经济技术开发区分局

项目名称：惠州出光润滑油产品生产线优化改造项目

建设单位：惠州出光润滑油有限公司

建设地点：惠州大亚湾区滨海大道18号

公示说明：惠州出光润滑油产品生产线优化改造项目位于石化区滨海大道18号，现申请办理建设工程规划许可证。总用地面积100000m²，厂区建、构筑物占地面积42758.49m²，建筑面积36817.38m²，计容积率面积54561.31m²，建筑系数46.13%，容积率0.55，绿地率2.43%，总建筑面积36598.68m²，本次报建建构筑物有一栋VM操作间和3个储罐，其中VM操作间占地面积225.0m²，建筑面积225.0m²，计容建筑面积435.7m²，新建的储罐所在的添加剂储罐区为原已报建，占地面积，计容建筑面积无变化。

附注：

1、该图仅为示意图，以最后审批为准。

2、意见反馈方式：

有关该项目的详细信息，可通过我局网

(<http://www.dayawan.gov.cn/brpd/gtfj/ghgs/>)或现场设立的公示栏查询。


凡与以上申请事项有重大利益关系的，在公示期内可向我局建设工程规划管理股提出意见。电话：0752-5577926

有效的反馈意见，必须包括反馈者的真实姓名，有效的联系方式，反对的理由。如果认为申请事项关系个人重大利益的，必须提供相关证明材料。有效的反馈意见，将作为行政许可的参考。


利益关系人有申请听证的权利，如需申请听证，请于公示期间向我局提出听证书面申请，逾期提出的，视为放弃以上权利。

惠州市自然资源局大亚湾经济技术开发区分局

2025年05月09日

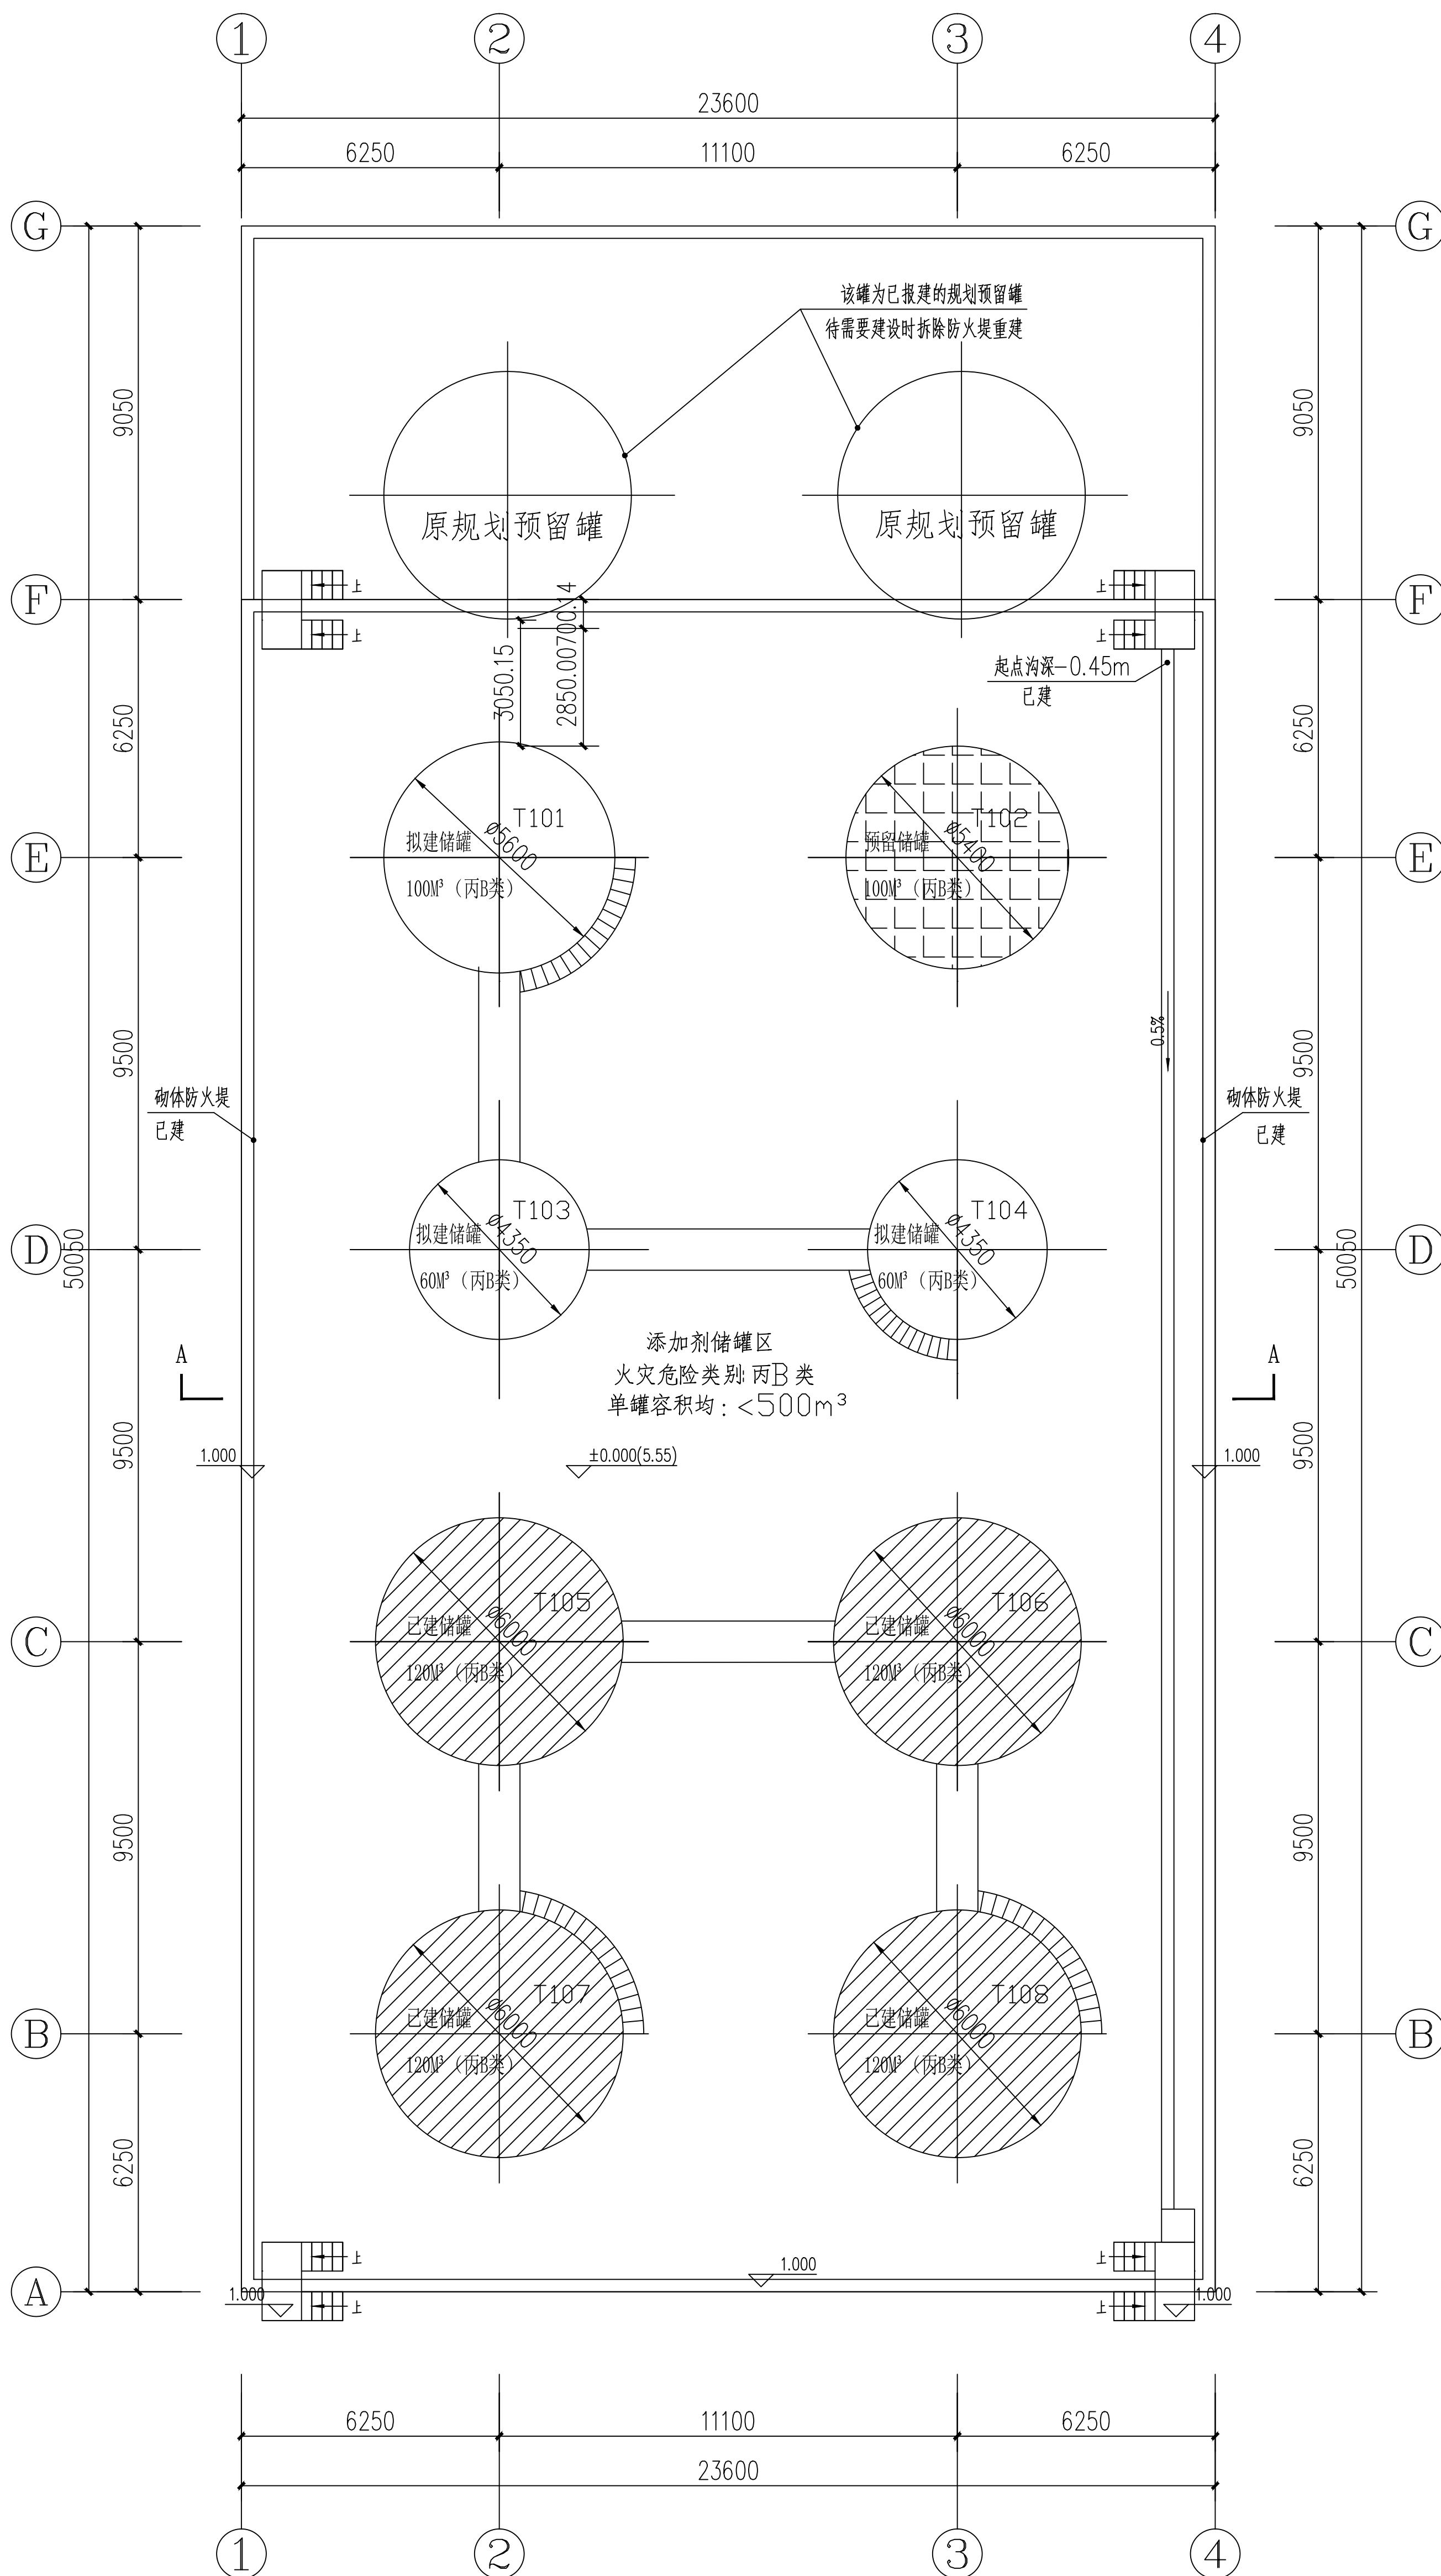

添加剂储罐区平面布置图

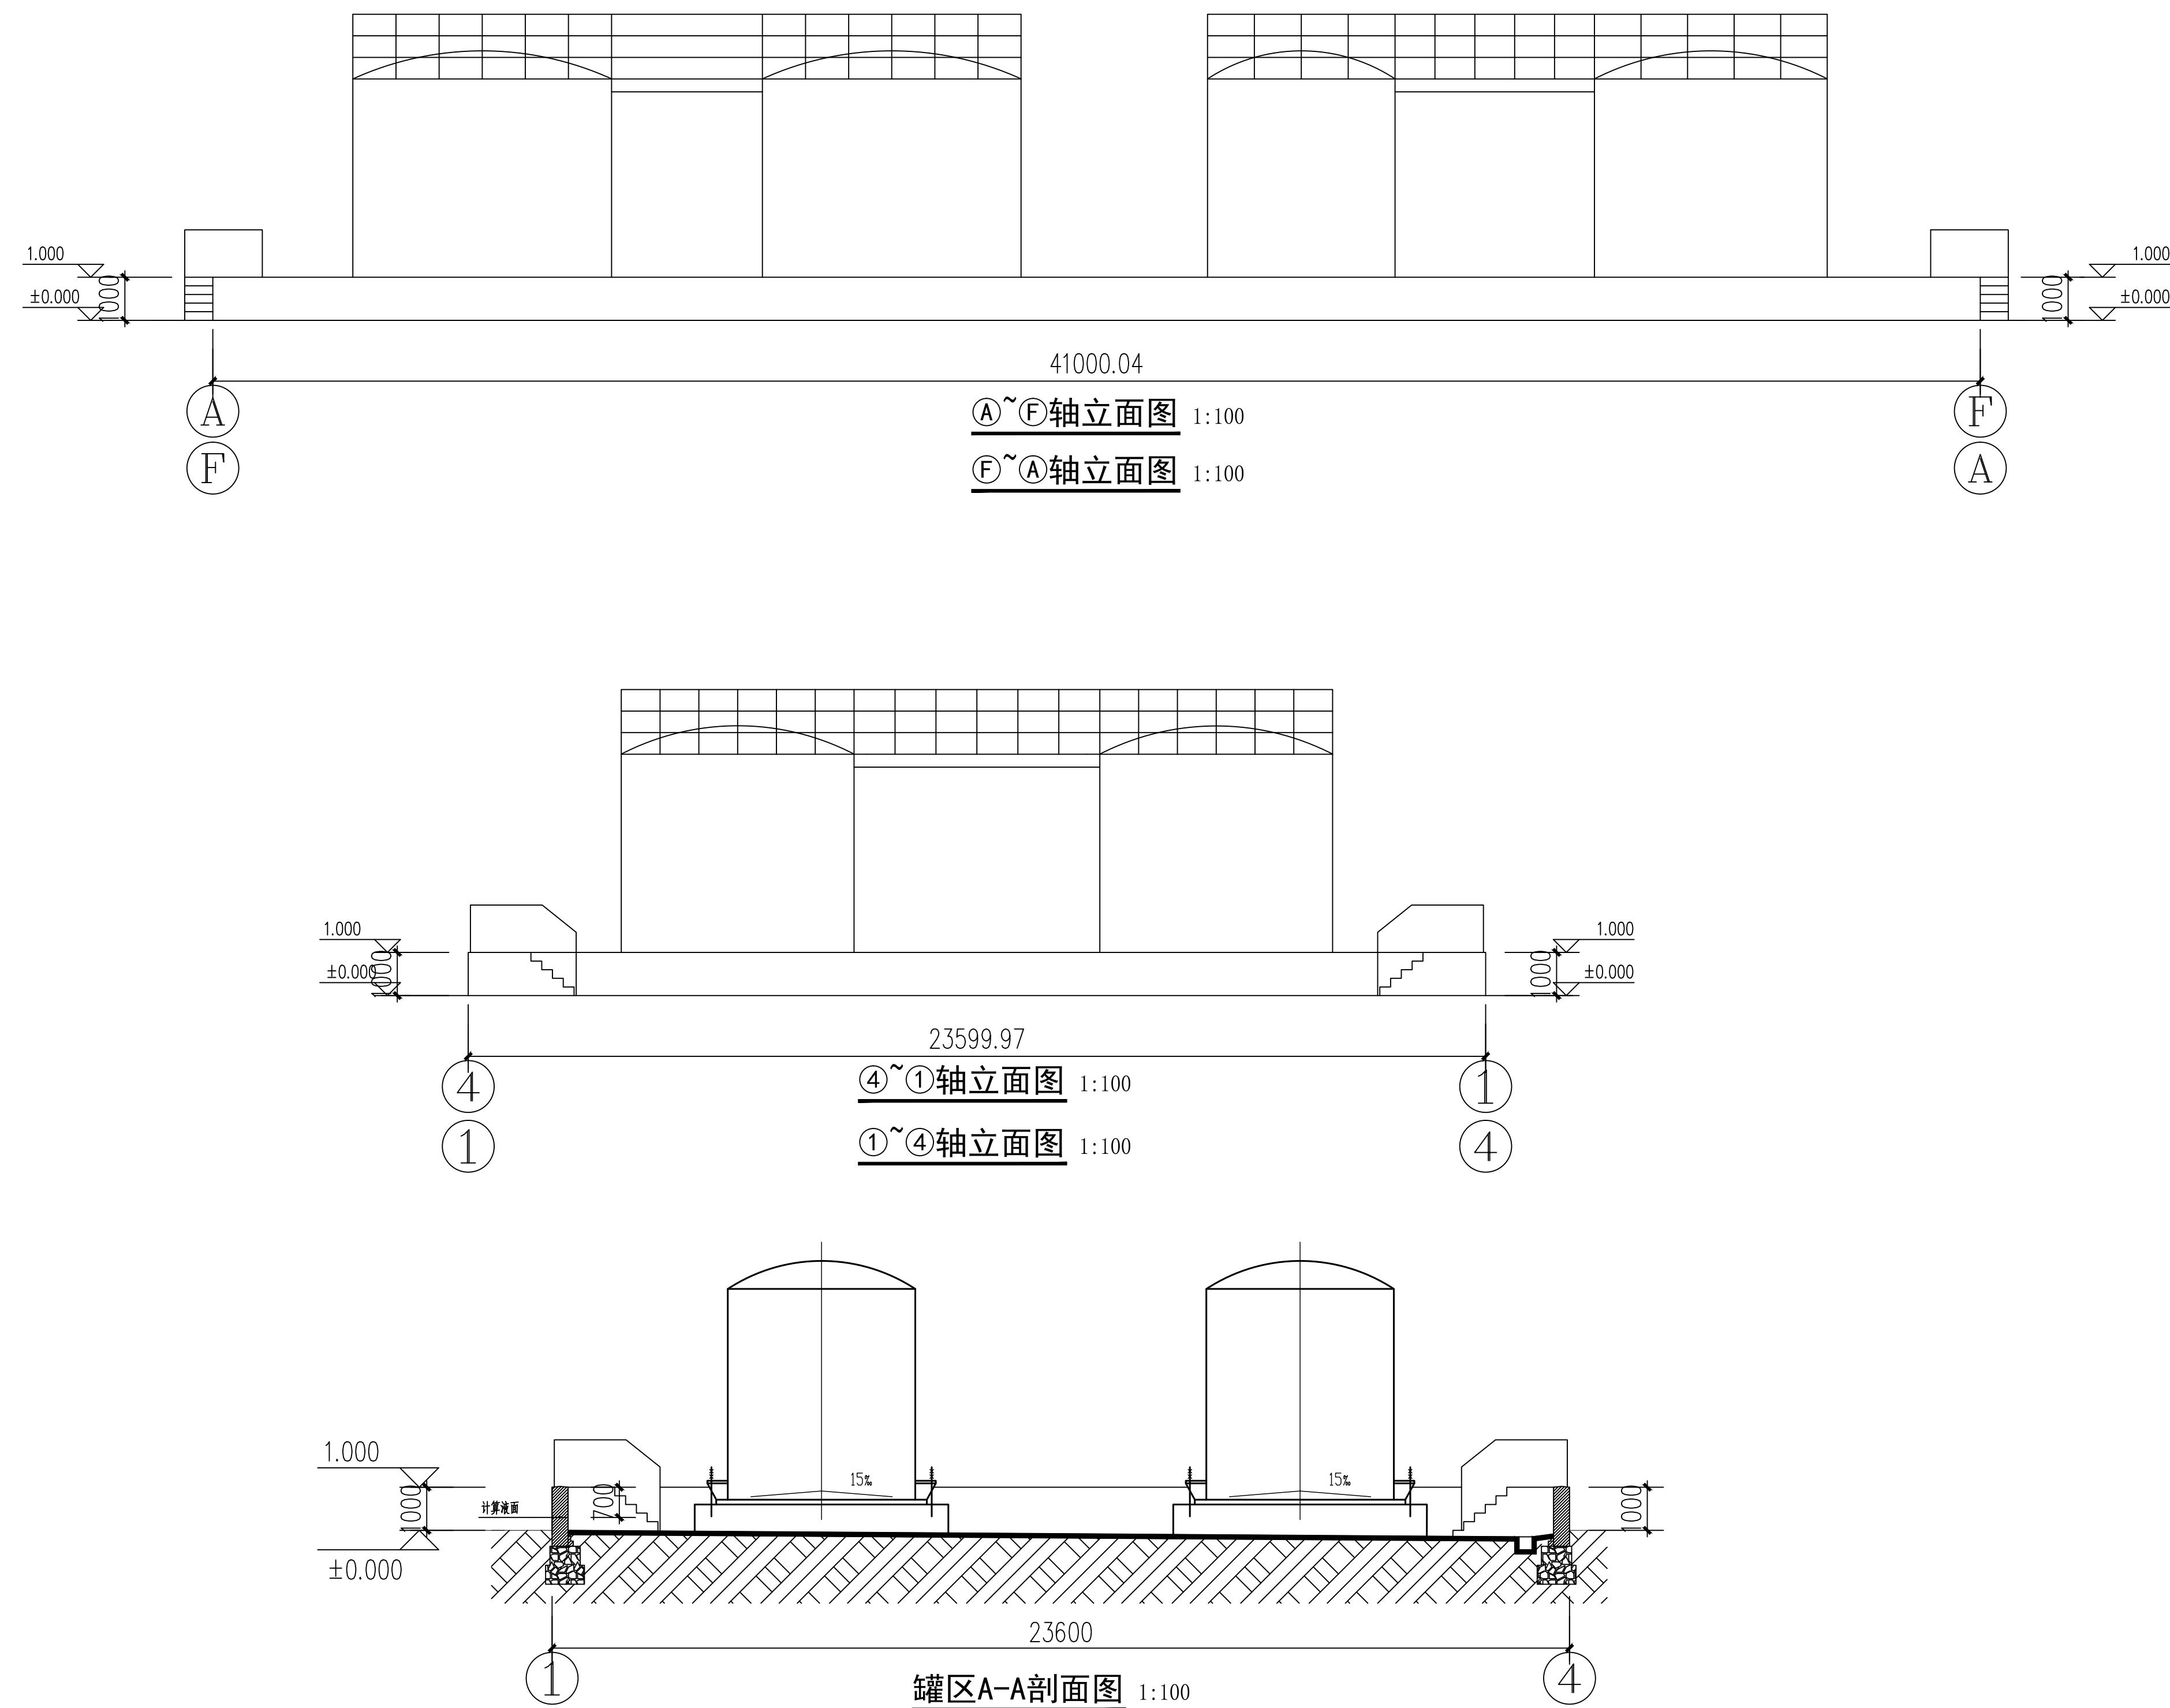

添加剂储罐区立面图

建设工程规划许可批前公示

公示说明

公示类型：项目建设工程规划许可批前公示

公示主体：总平面图

公示时间：10天

公示时间：2025年05月09日-2025年05月18日

受理编号：GC20250038

审批单位：惠州市自然资源局大亚湾经济技术开发区分局

项目名称：惠州出光润滑油产品生产线优化改造项目

建设单位：惠州出光润滑油有限公司

建设地点：惠州大亚湾区滨海大道18号

公示说明：惠州出光润滑油产品生产线优化改造项目位于石化区滨海大道18号，现申请办理建设工程规划许可证。总用地面积100000m²，厂区建、构筑物占地面积42758.49m²，建筑面积36817.38m²，计容积率面积54561.31m²，建筑系数46.13%，容积率0.55，绿地率2.43%，总建筑面积36598.68m²，本次报建构筑物有一栋VM操作间和3个储罐，其中VM操作间占地面积225.0m²，建筑面积225.0m²，计容建筑面积435.7m²，新建的储罐所在的添加剂储罐区为原已报建，占地面积，计容建筑面积无变化。

附注：

- 1、该图仅为示意图，以最后审批为准。
- 2、意见反馈方式：
有关该项目的详细信息，可通过我局网

(<http://www.dayawan.gov.cn/brpd/gtfj/ghgs/>)或现场设立的公示栏查询。


凡与以上申请事项有重大利益关系的，在公示期内可向我局建设工程规划管理股提出意见。电话:0752-5577926

有效的反馈意见，必须包括反馈者的真实姓名，有效的联系方式，反对的理由。如果认为申请事项关系个人重大利益的，必须提供相关证明材料。有效的反馈意见，将作为行政许可的参考。


利益关系人有申请听证的权利，如需申请听证，请于公示期间向我局提出听证书面申请，逾期提出的，视为放弃以上权利。

惠州市自然资源局大亚湾经济技术开发区分局


2025年05月09日

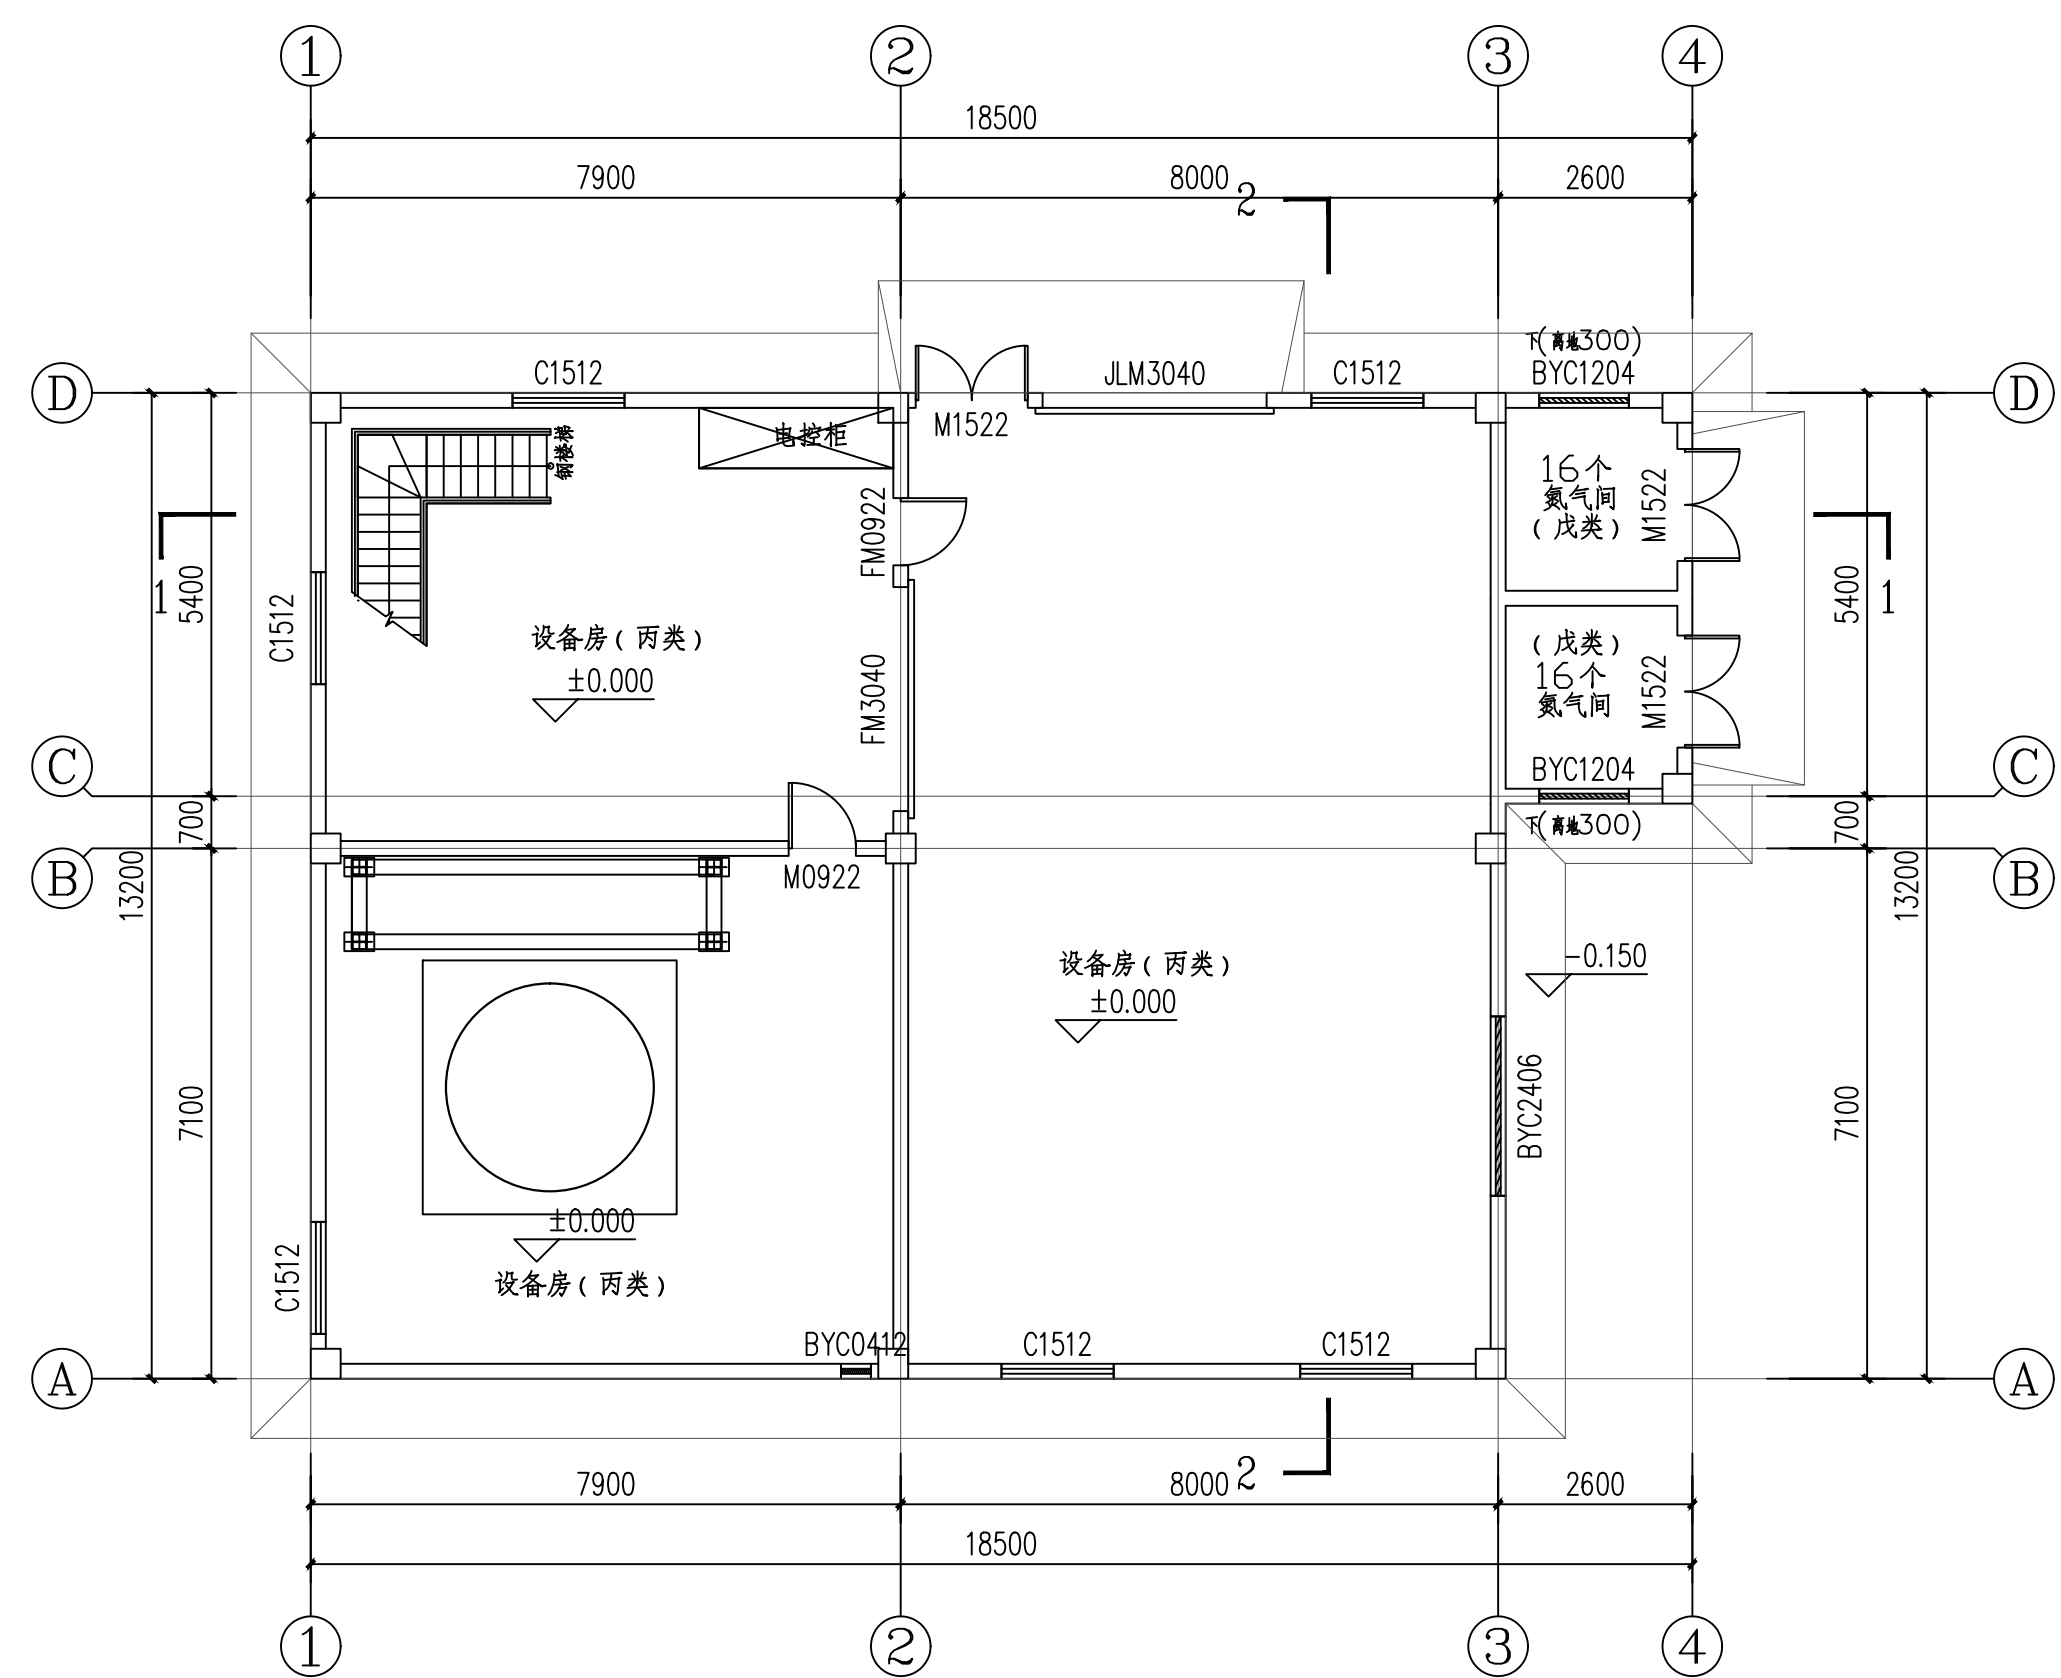

首层平面图

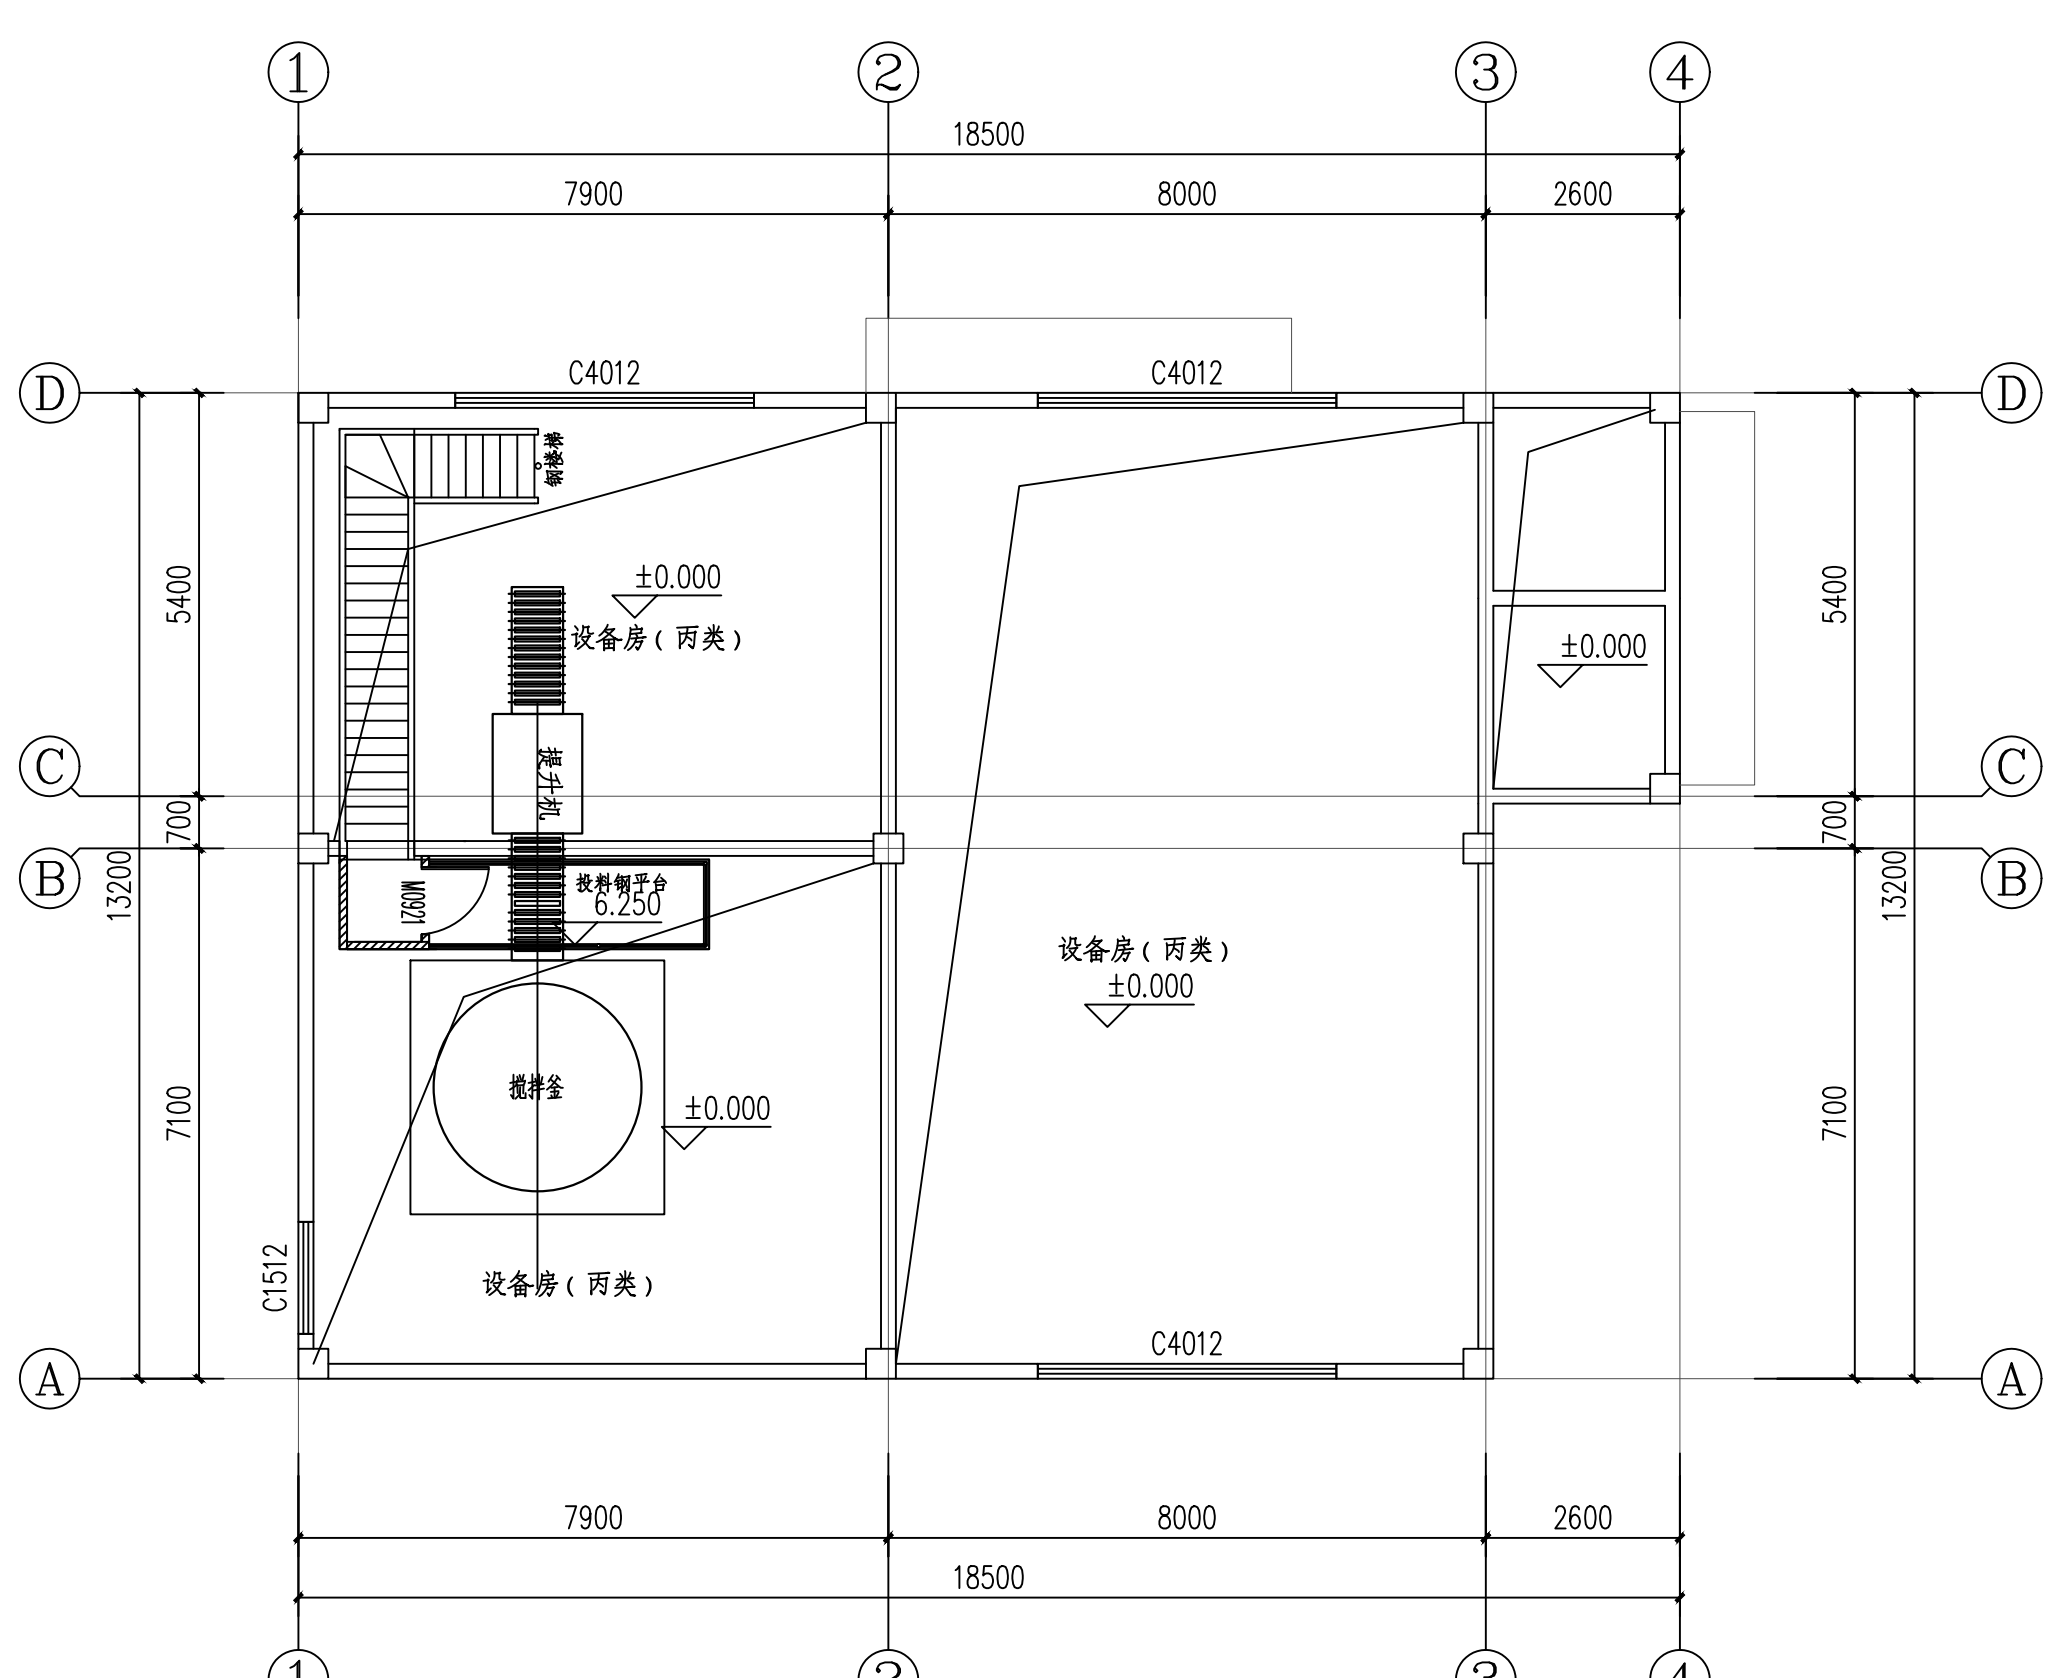


5.000m标高平面图

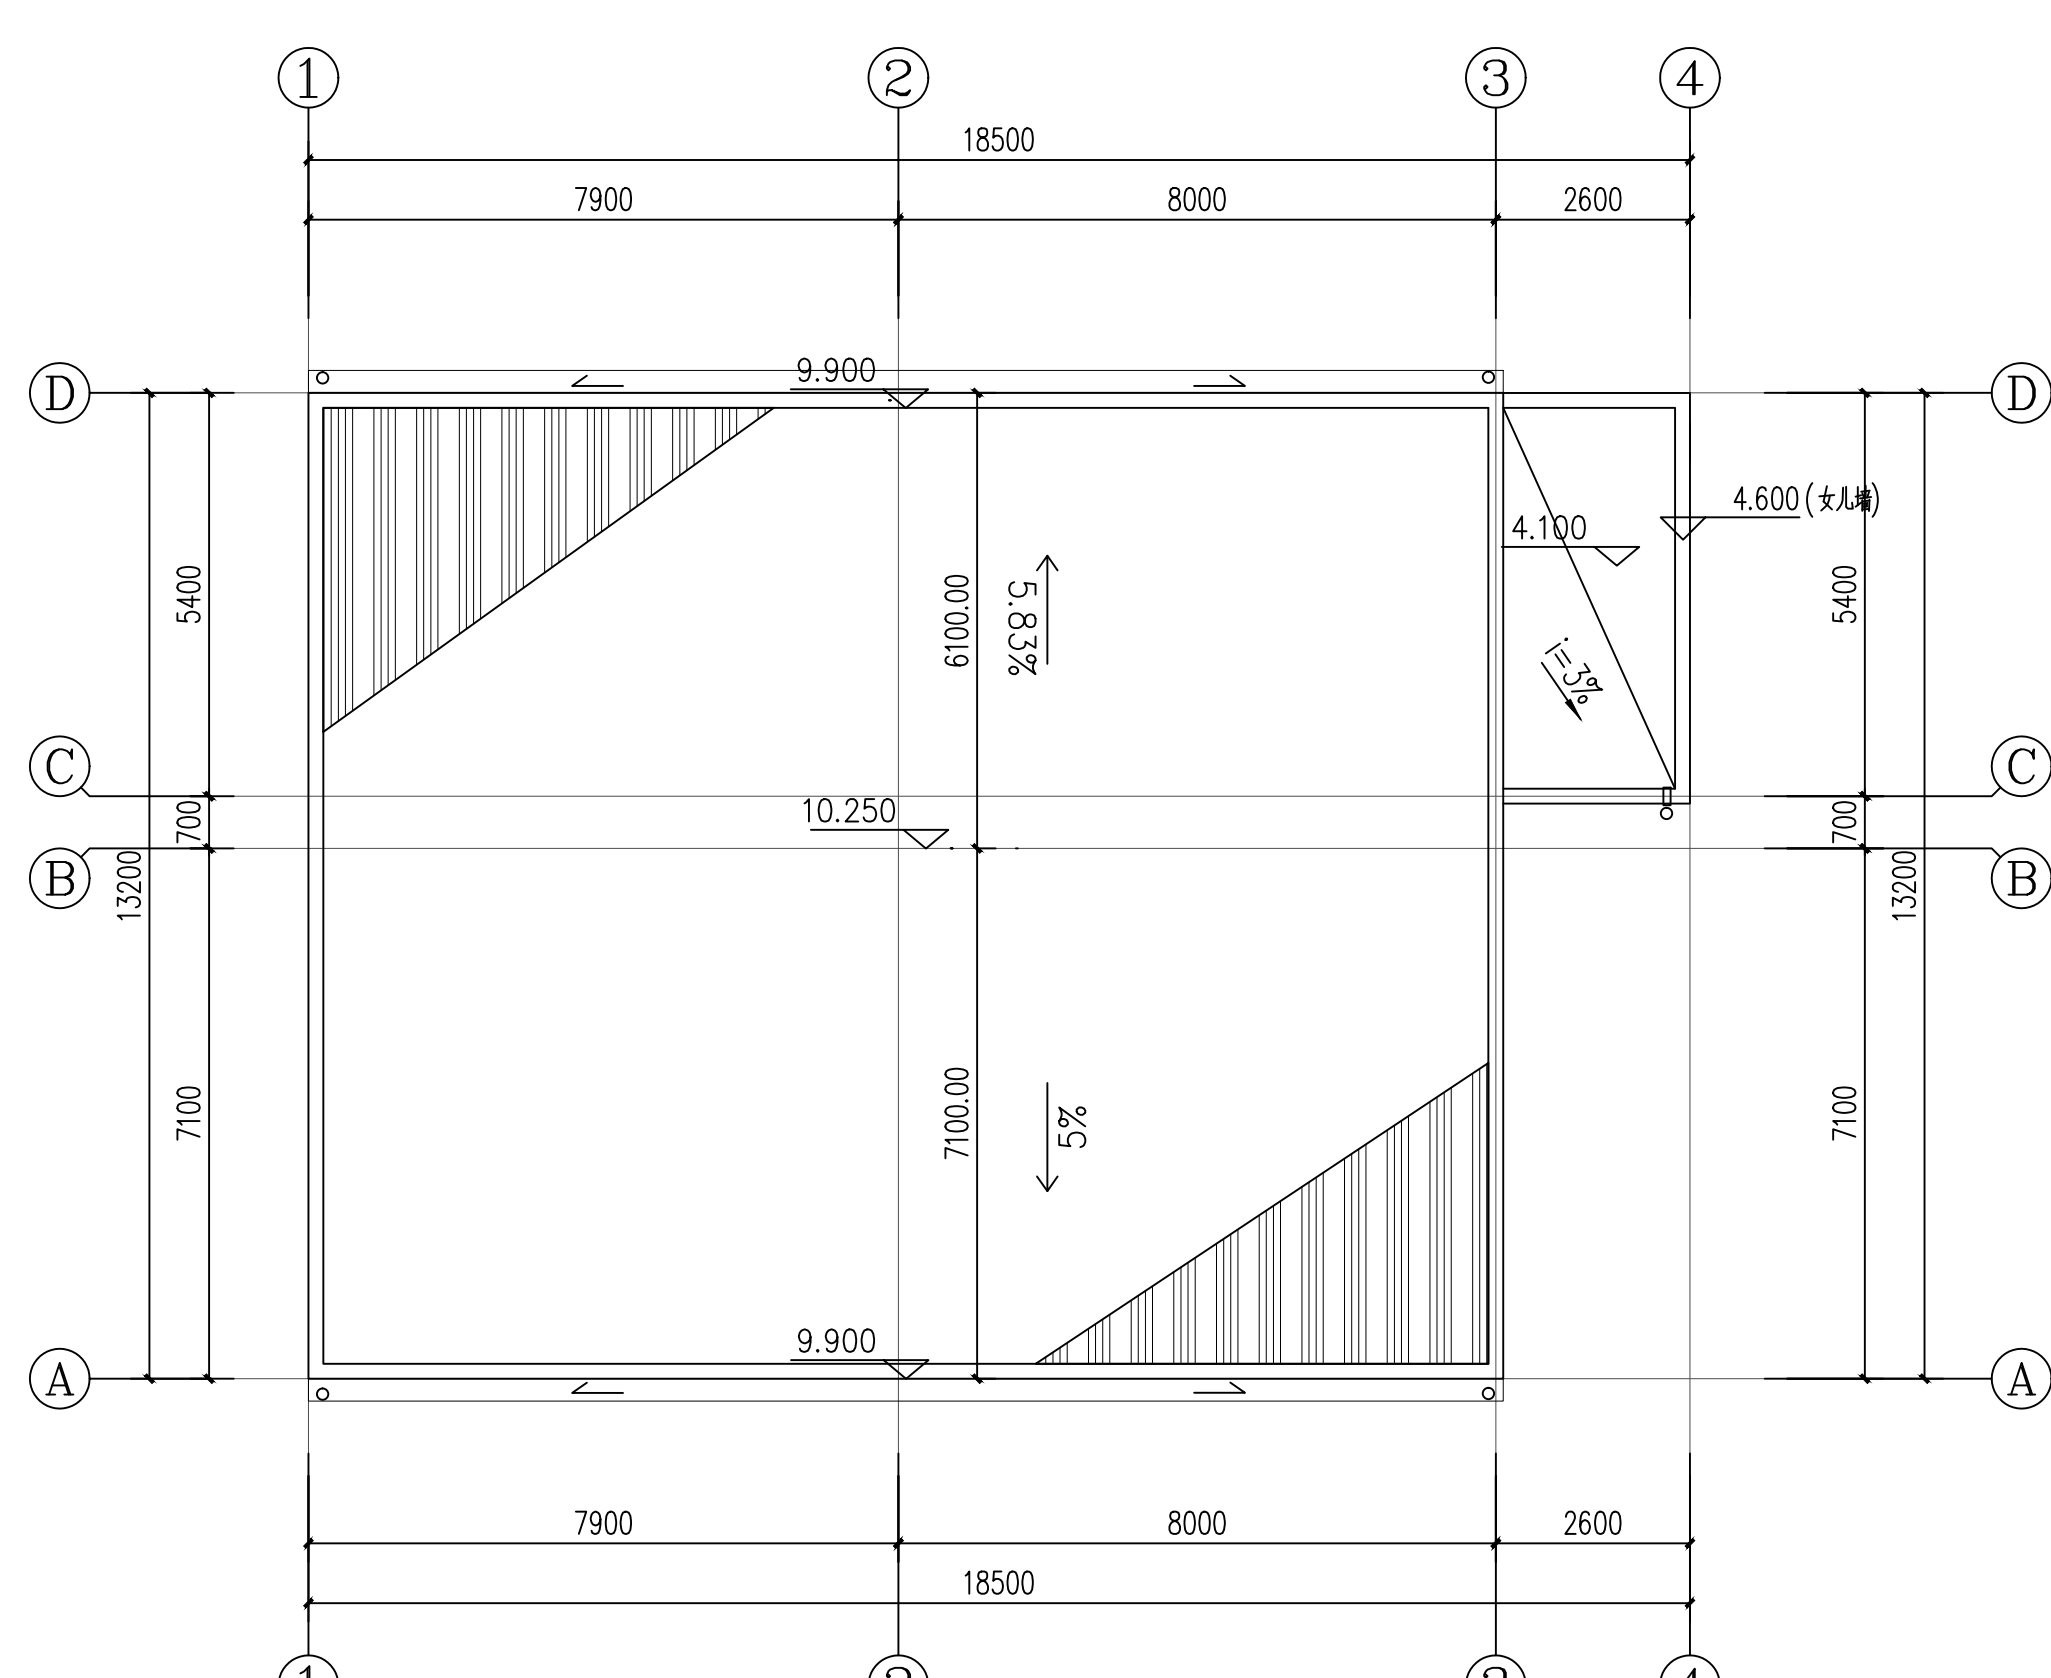


屋面平面图


VM操作间平面图

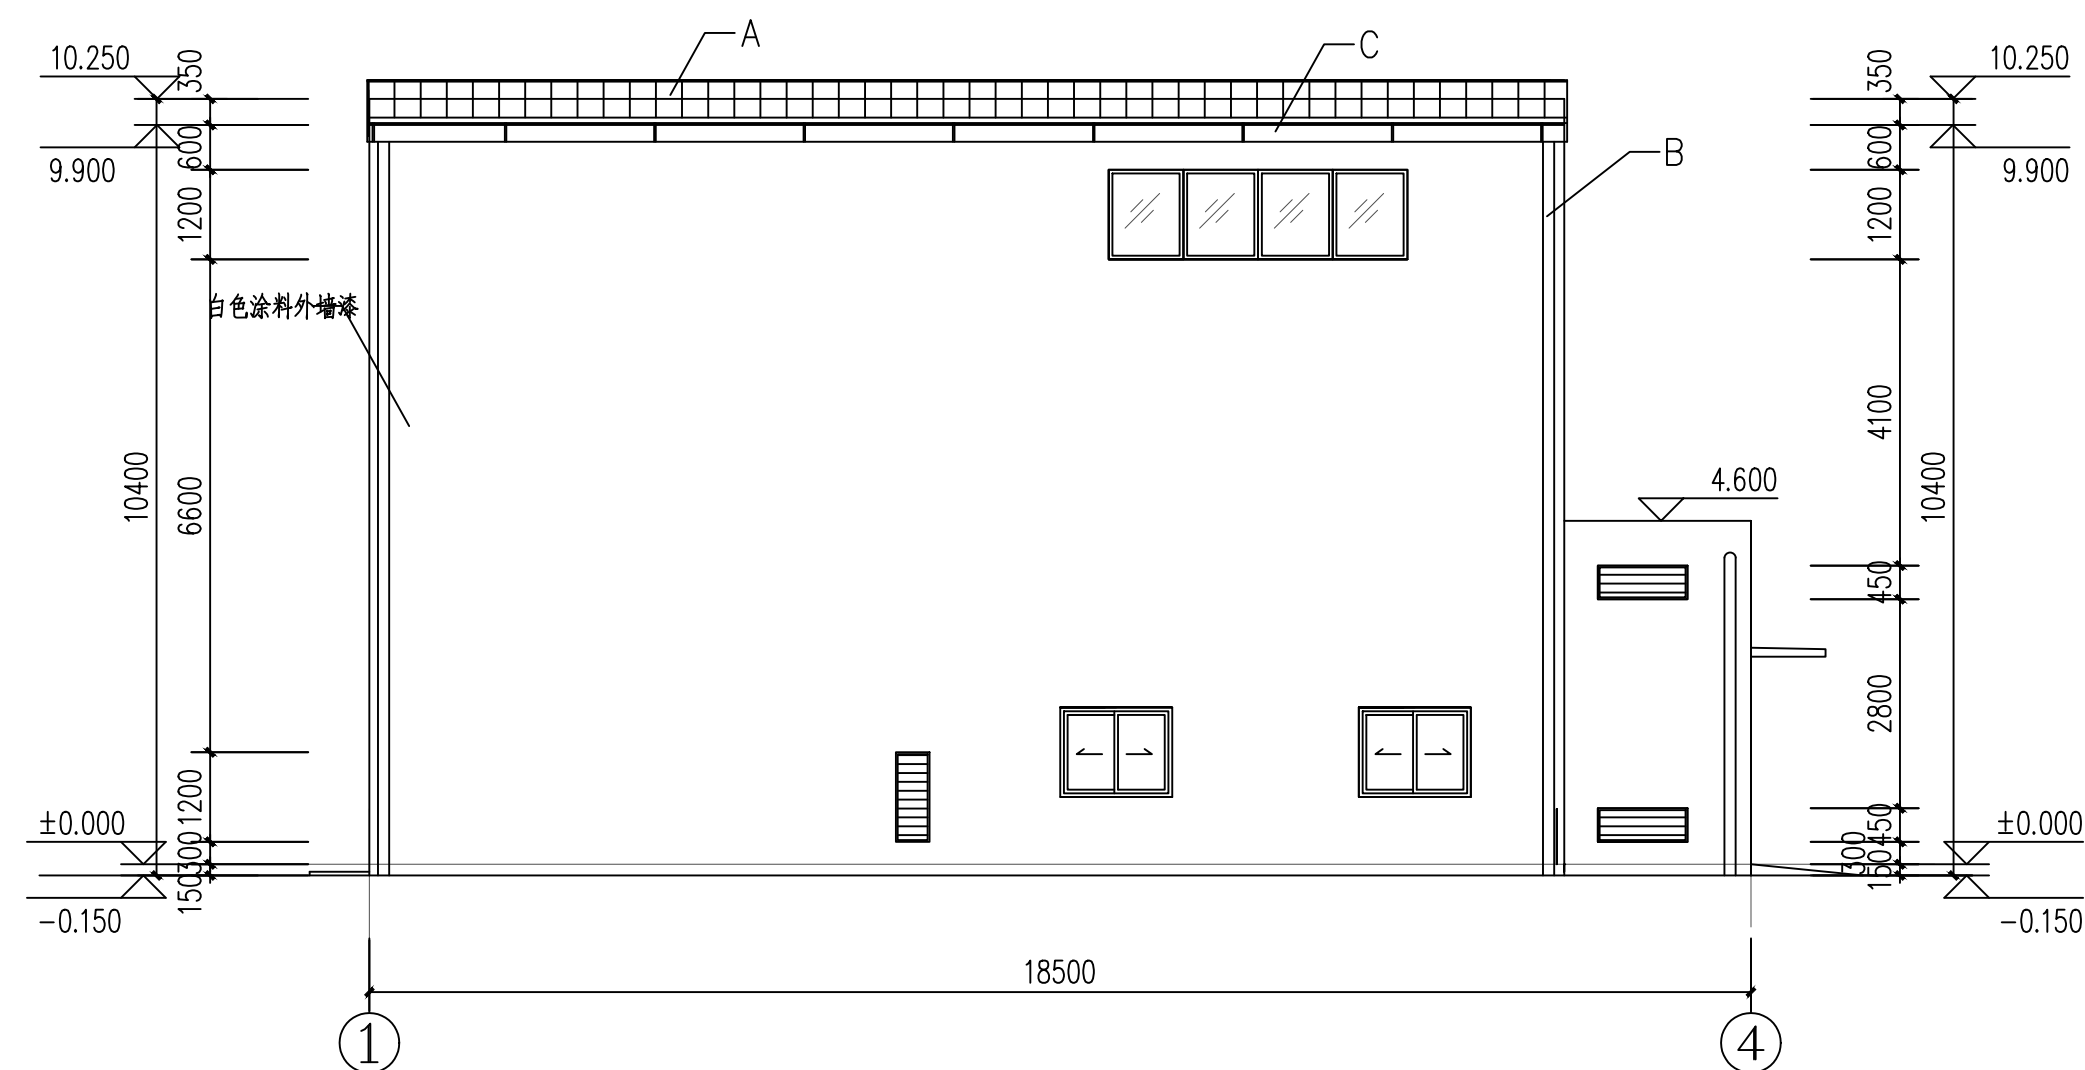


①~④轴立面图

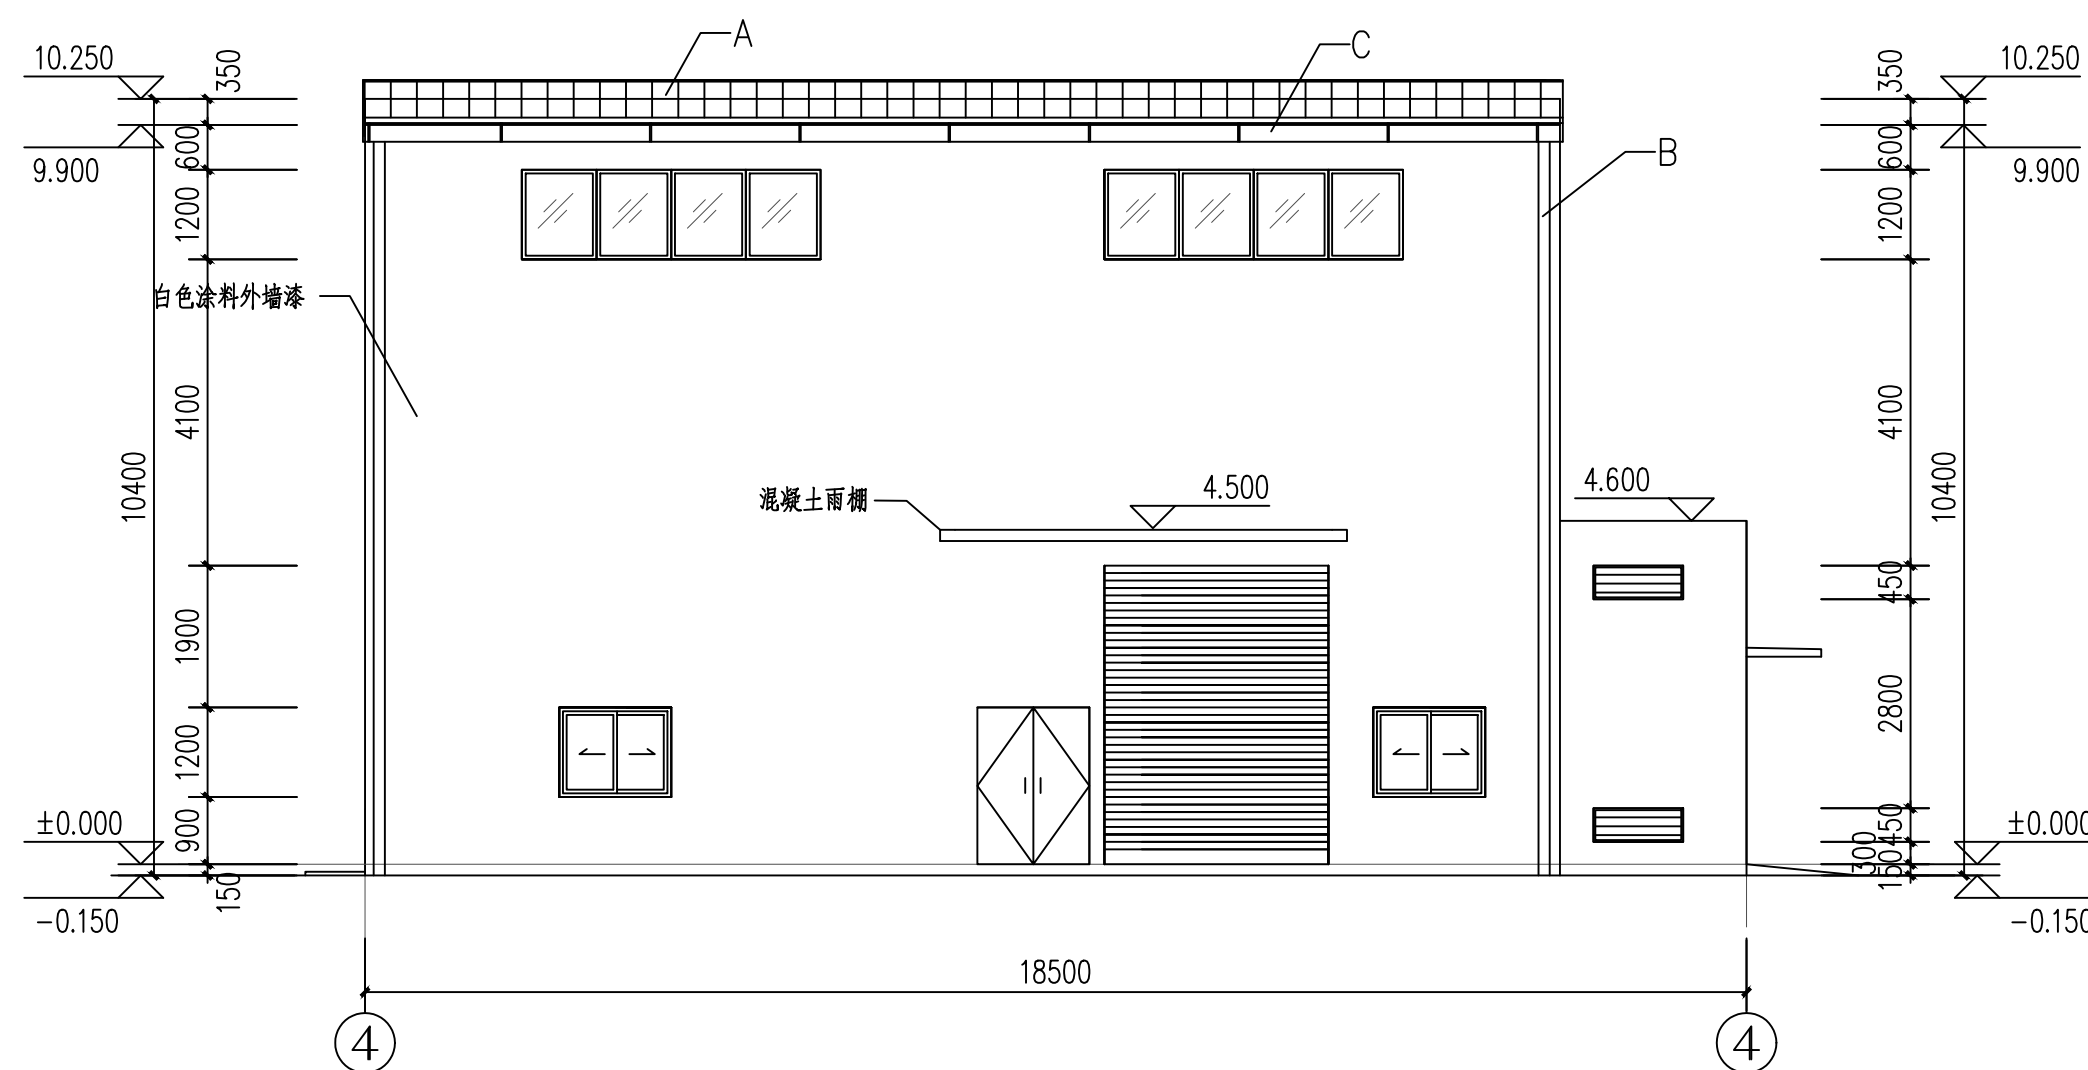


④~①轴立面图

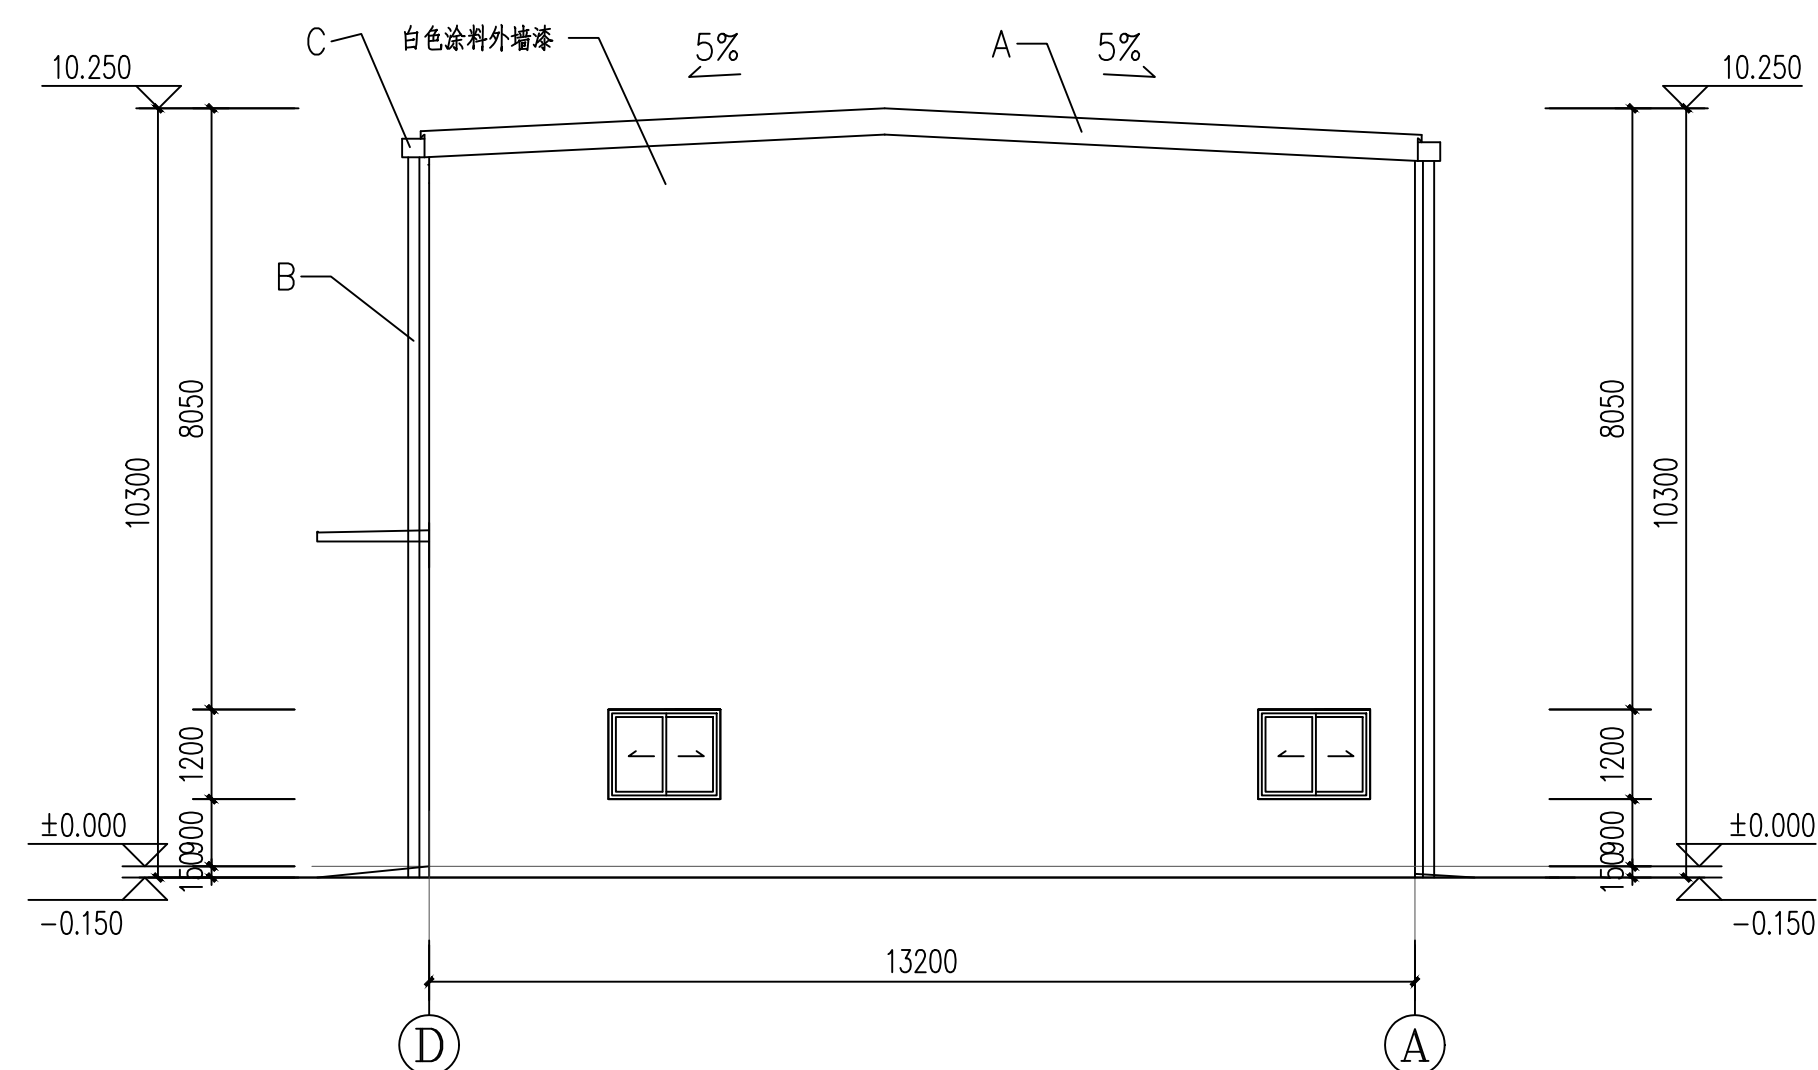

⑩~①轴立面图

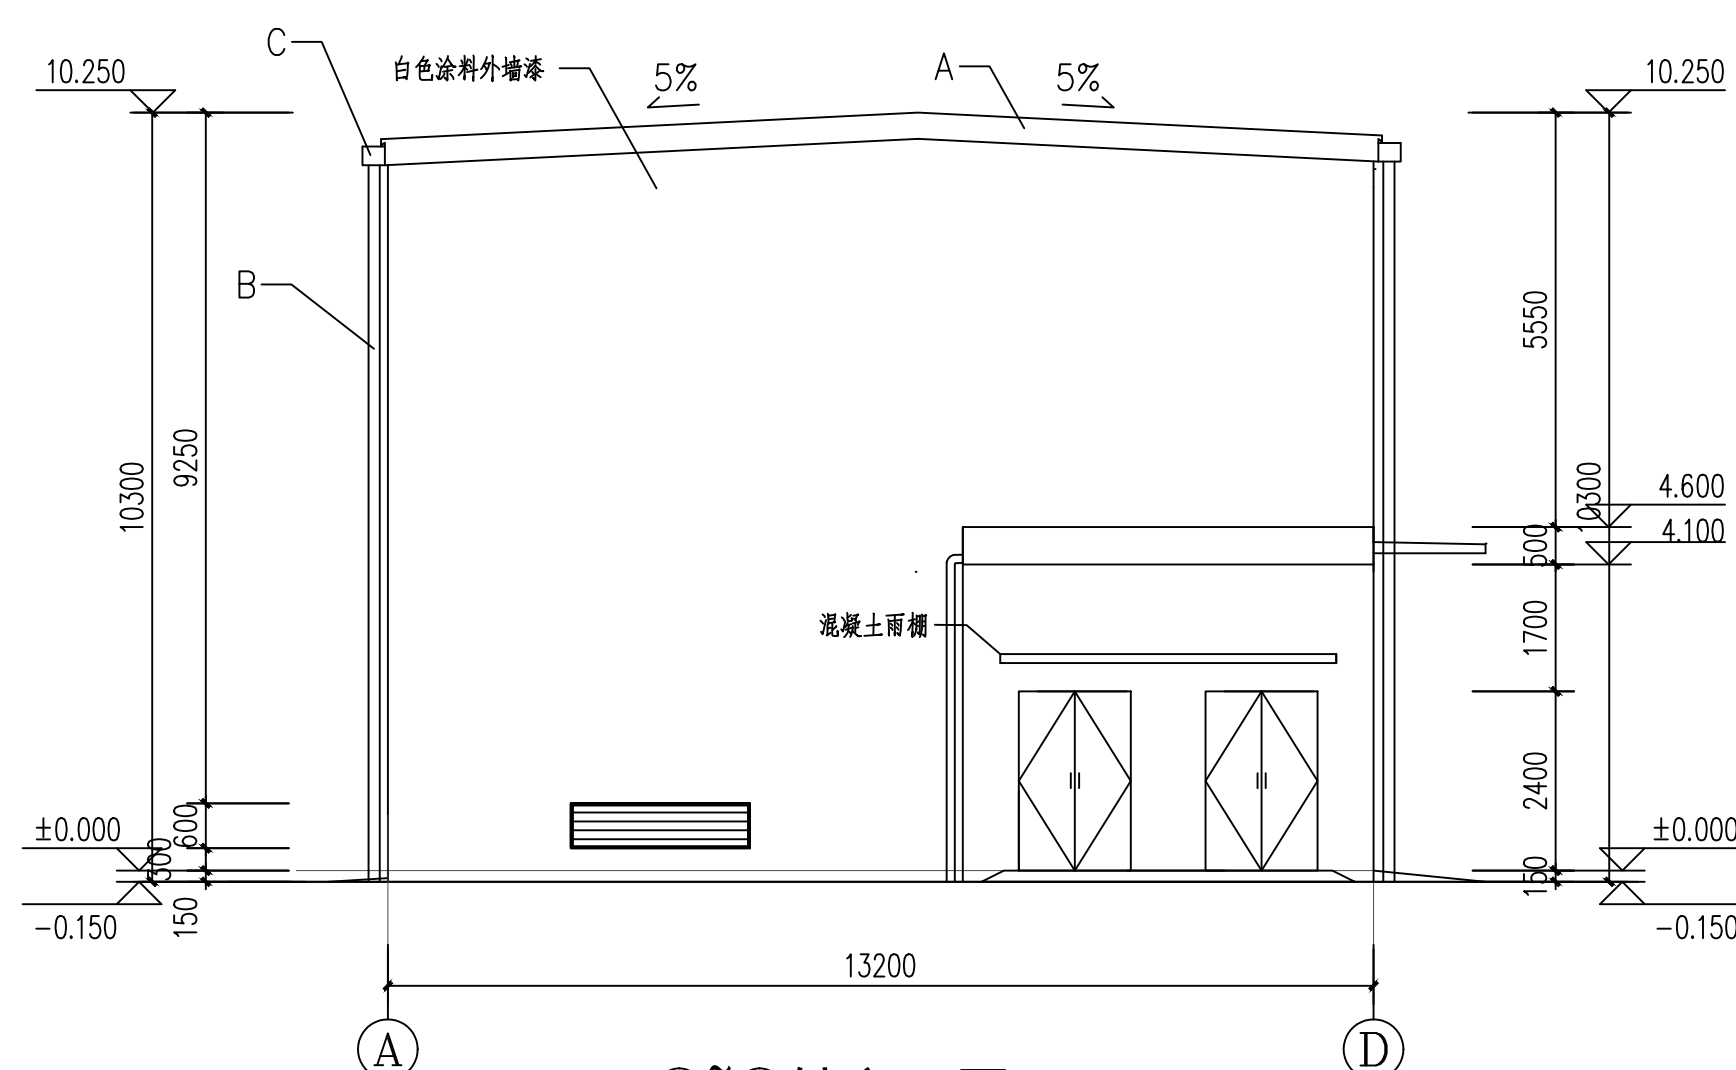

①~⑩轴立面图

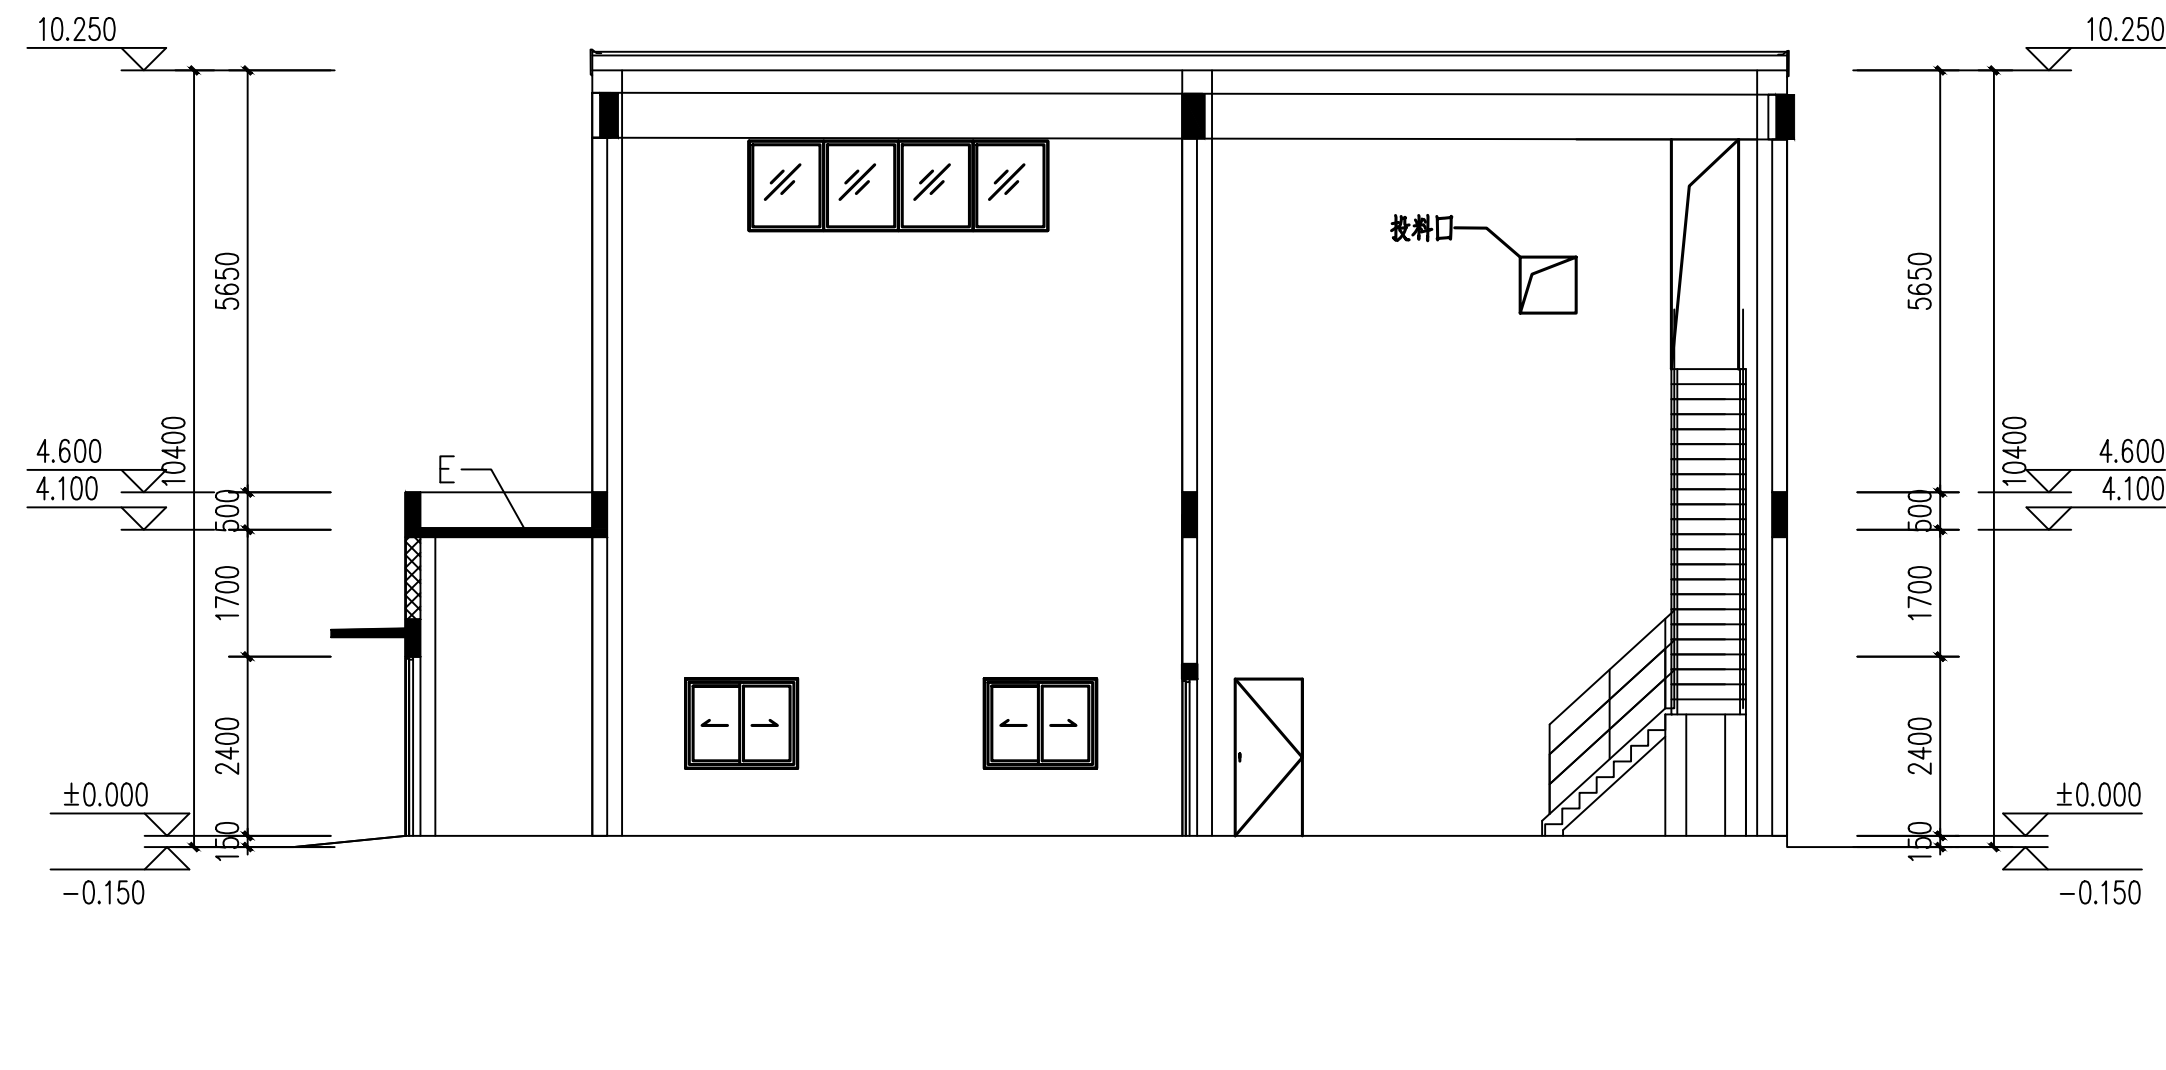

1-1 剖面图

VM操作间立面图