

建设项目总平面规划方案调整批前公示

公示说明

公示类型：建设项目总平面规划方案调整批前公示

公示主体：总平面图、区位图

公示时间：10天

公示期限：2025年8月12日-2025年8月21日

审批单位：惠州市自然资源局大亚湾经济开发区分局

建设单位：埃克森美孚（惠州）化工有限公司

受理编号：FA20250026

项目名称：埃克森美孚（惠州）乙烯一期项目（HCC厂区废物暂存棚及吸烟亭项目）

建设地点：惠州大亚湾石化区

公示说明：

1-新增乙烯装置西侧危废棚一，占地面积40㎡，层数1，高度4.5m，建筑面积40㎡，计容建筑面积40㎡；

2-新增乙烯装置南侧危废棚二，占地面积40㎡，层数1，高度4.5m，建筑面积40㎡，计容建筑面积40㎡；

3-新增裂解汽油加氢装置副产品危废棚三，占地面积40㎡，层数1，高度4.5m，建筑面积40㎡，计容建筑面积40㎡；

4-新增高压低密度聚乙烯装置危废棚四，占地面积42㎡，层数1，高度4.5m，建筑面积42㎡，计容建筑面积42㎡；

5-新增聚丙烯装置危废棚五，占地面积40㎡，层数1，高度4.5m，建筑面积40㎡，计容建筑面积40㎡；

6-新增线性低密度聚乙烯装置危废棚六，占地面积40㎡，层数1，高度4.5m，建筑面积40㎡，计容建筑面积40㎡；

7-新增污水预处理厂危废棚七，占地面积40㎡，层数1，高度4.5m，建筑面积40㎡，计容建筑面积40㎡；

8-新增锅炉装置危废棚八，占地面积40㎡，层数1，高度4.5m，建筑面积40㎡，计容建筑面积40㎡；

9-新增维修中心配电间危废棚九，占地面积69.08㎡，层数1，高度6.1m，建筑面积69.08㎡，计容建筑面积69.08㎡；

10-新增包装及立体库吸烟亭，占地面积15㎡，层数1，高度2.8m，建筑面积15㎡，计容建筑面积15㎡；

11-新增联合装置吸烟亭，占地面积18㎡，层数1，高度2.8m，建筑面积18㎡，计容建筑面积18㎡；

12-新增聚合物吸烟亭，占地面积18㎡，层数1，高度2.8m，建筑面积18㎡，计容建筑面积18㎡。

主要经济技术指标：

总用地面积：3131875㎡，一期建设用地面积：1766943㎡，一期建筑物建筑面积：220619.47㎡，一期计容建筑面积：357176.37㎡，一期建筑系数：48.5%，一期容积率：0.20，一期绿地率：4.5%。

我局依法公示，收集利害关系人意见。

附注：

1、该图仅为示意图，以最后审批为准。

2、意见反馈方式：

有关该项目的详细信息，可通过我局网站（<http://www.dayawan.gov.cn/bmpd/gtfj/>）或现场的公示栏查询。

凡与以上申请事项有重大利益关系的，在公示期间内可向我局建设工程规划管理股提出意见。


电话：0752-5577926

有效的反馈意见，必须包括反馈者的真实姓名、有效的联系方式，反对的理由。如果认为申请事项关系个人重大利益的，必须提供相关证明材料。有效的反馈意见，将作为行政许可的参考。


利益关系人有申请听证的权力，如需申请听证，请于公示期间向我局提出听证书面申请，逾期提出的，视为放弃以上权力。

惠州市自然资源局大亚湾经济技术开发区分局


2025年8月12日

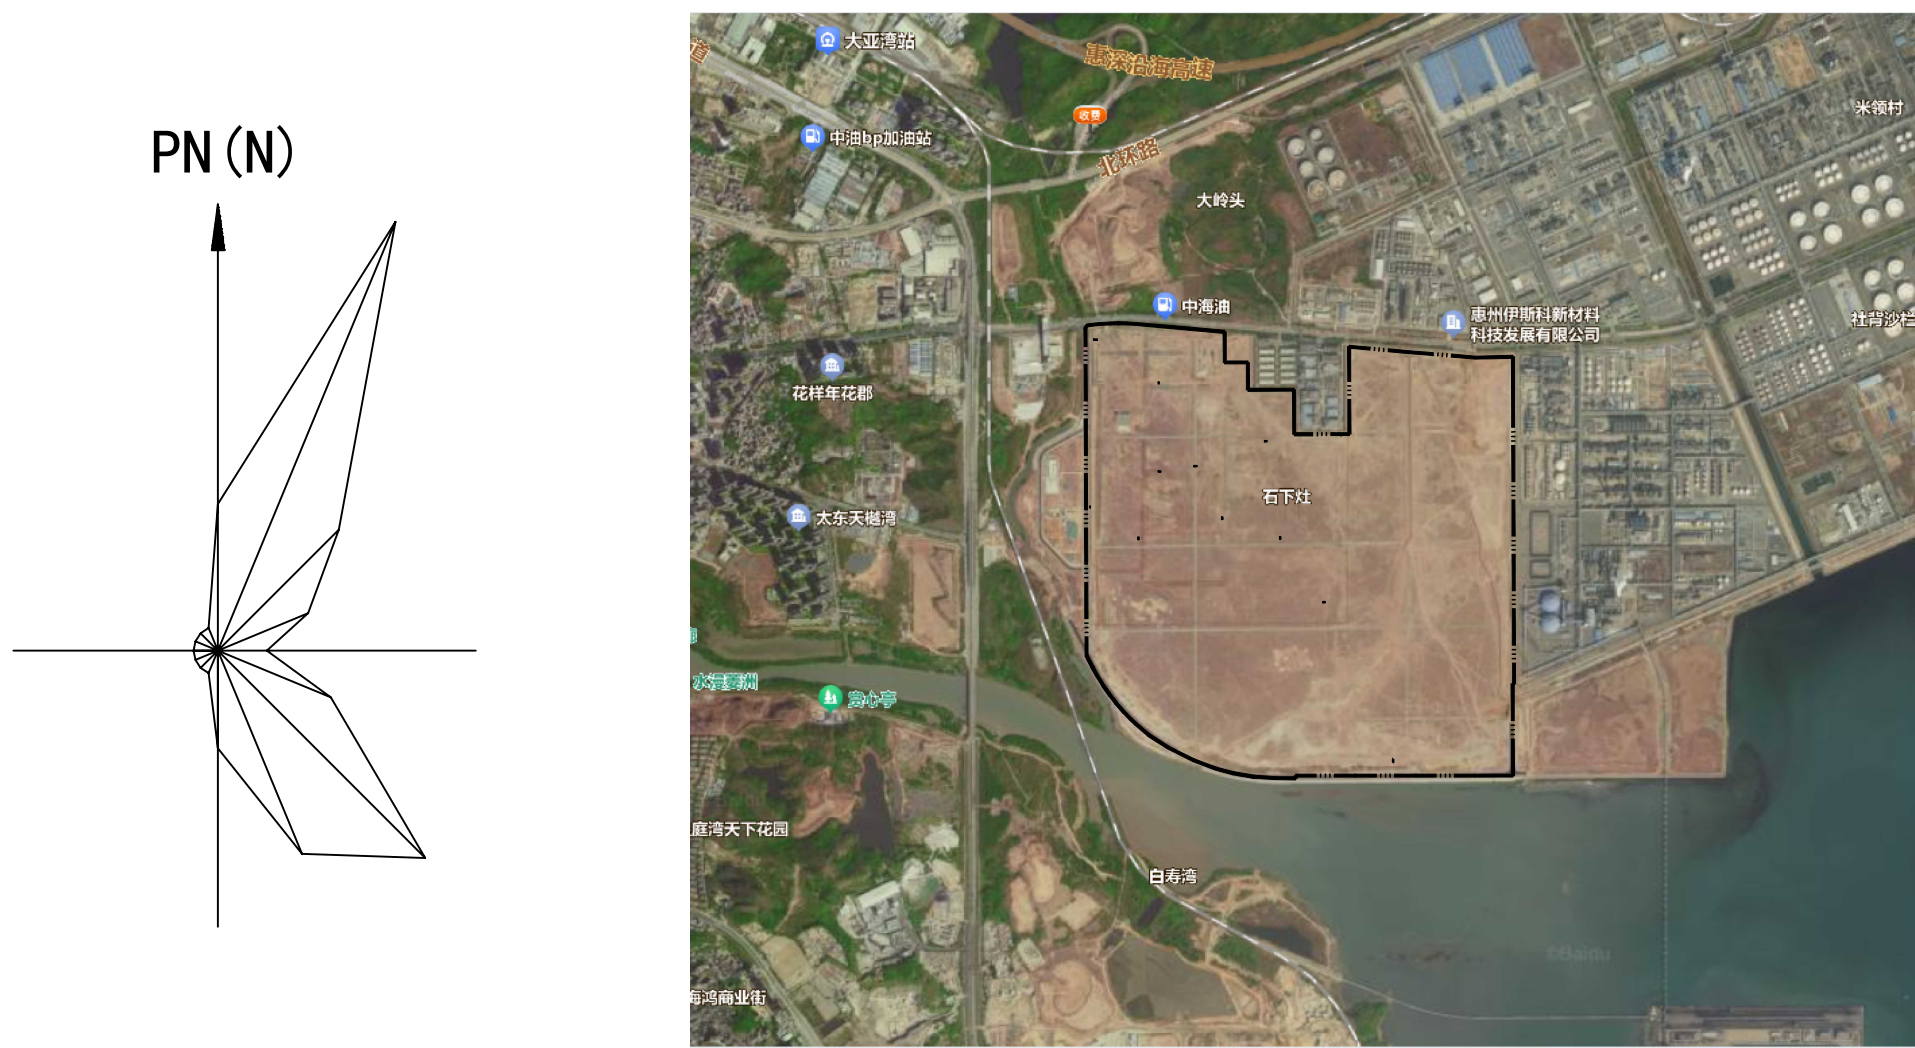

区域位置图

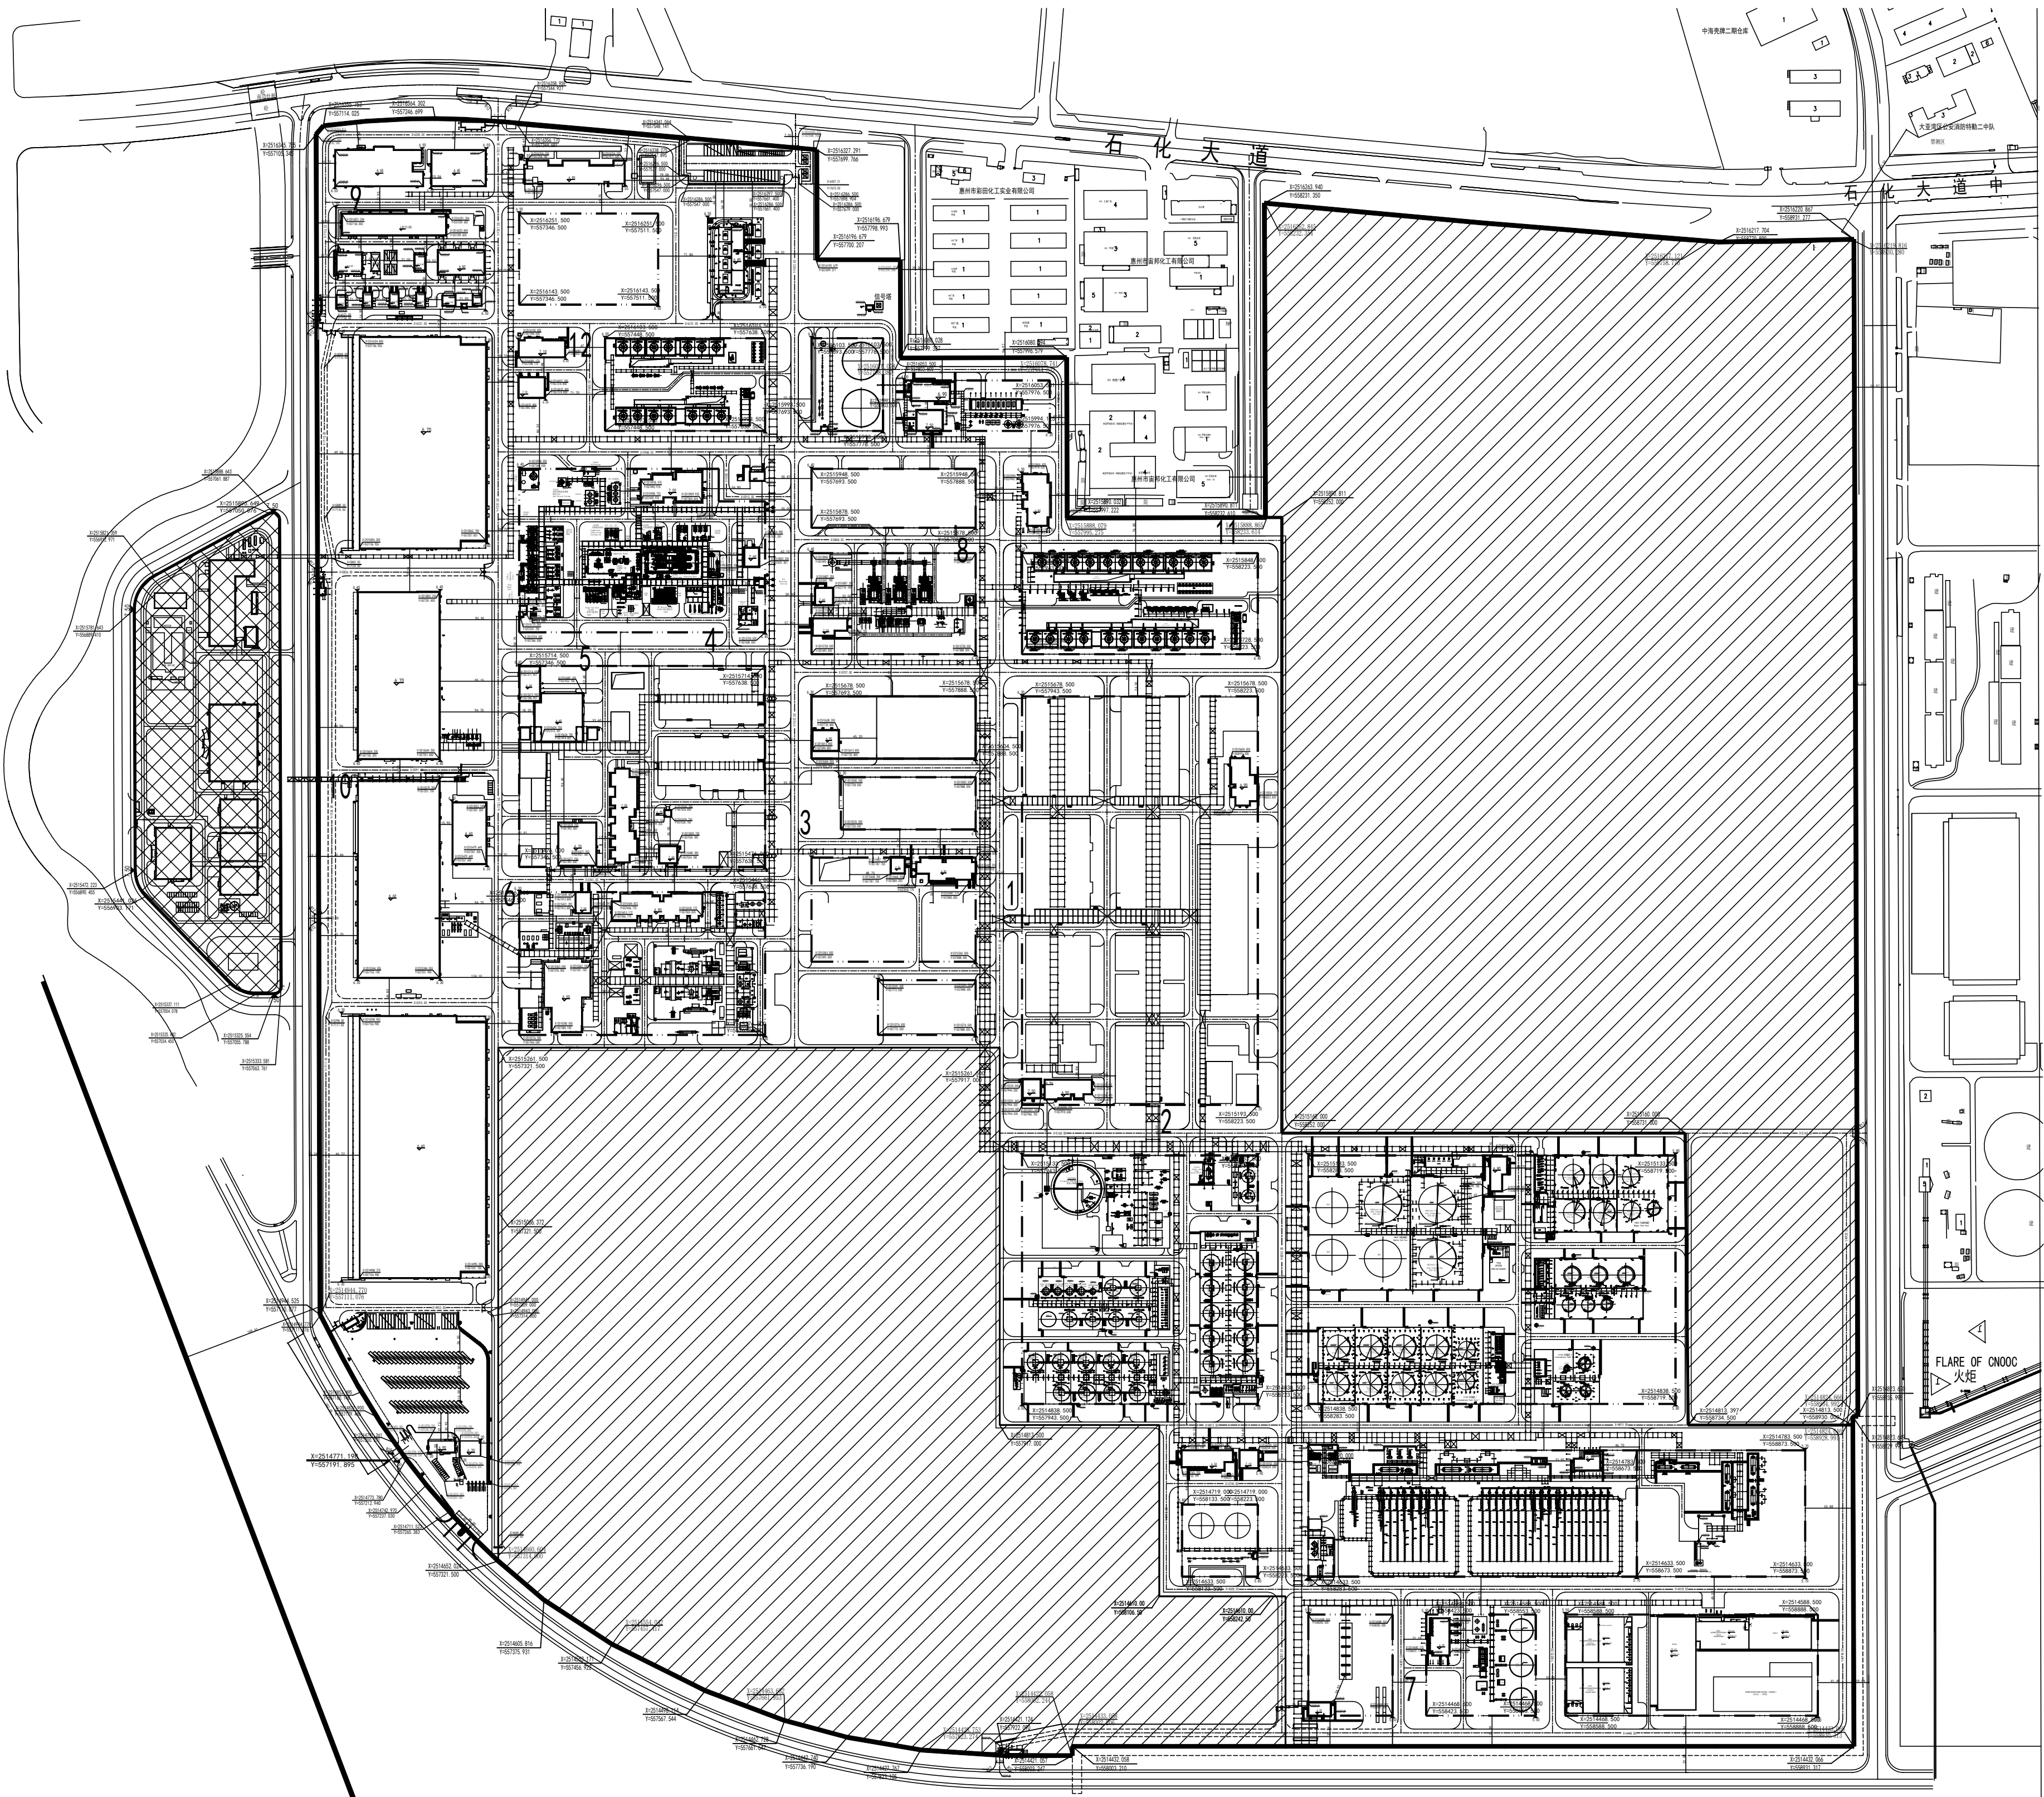

修改前 总平面布置图

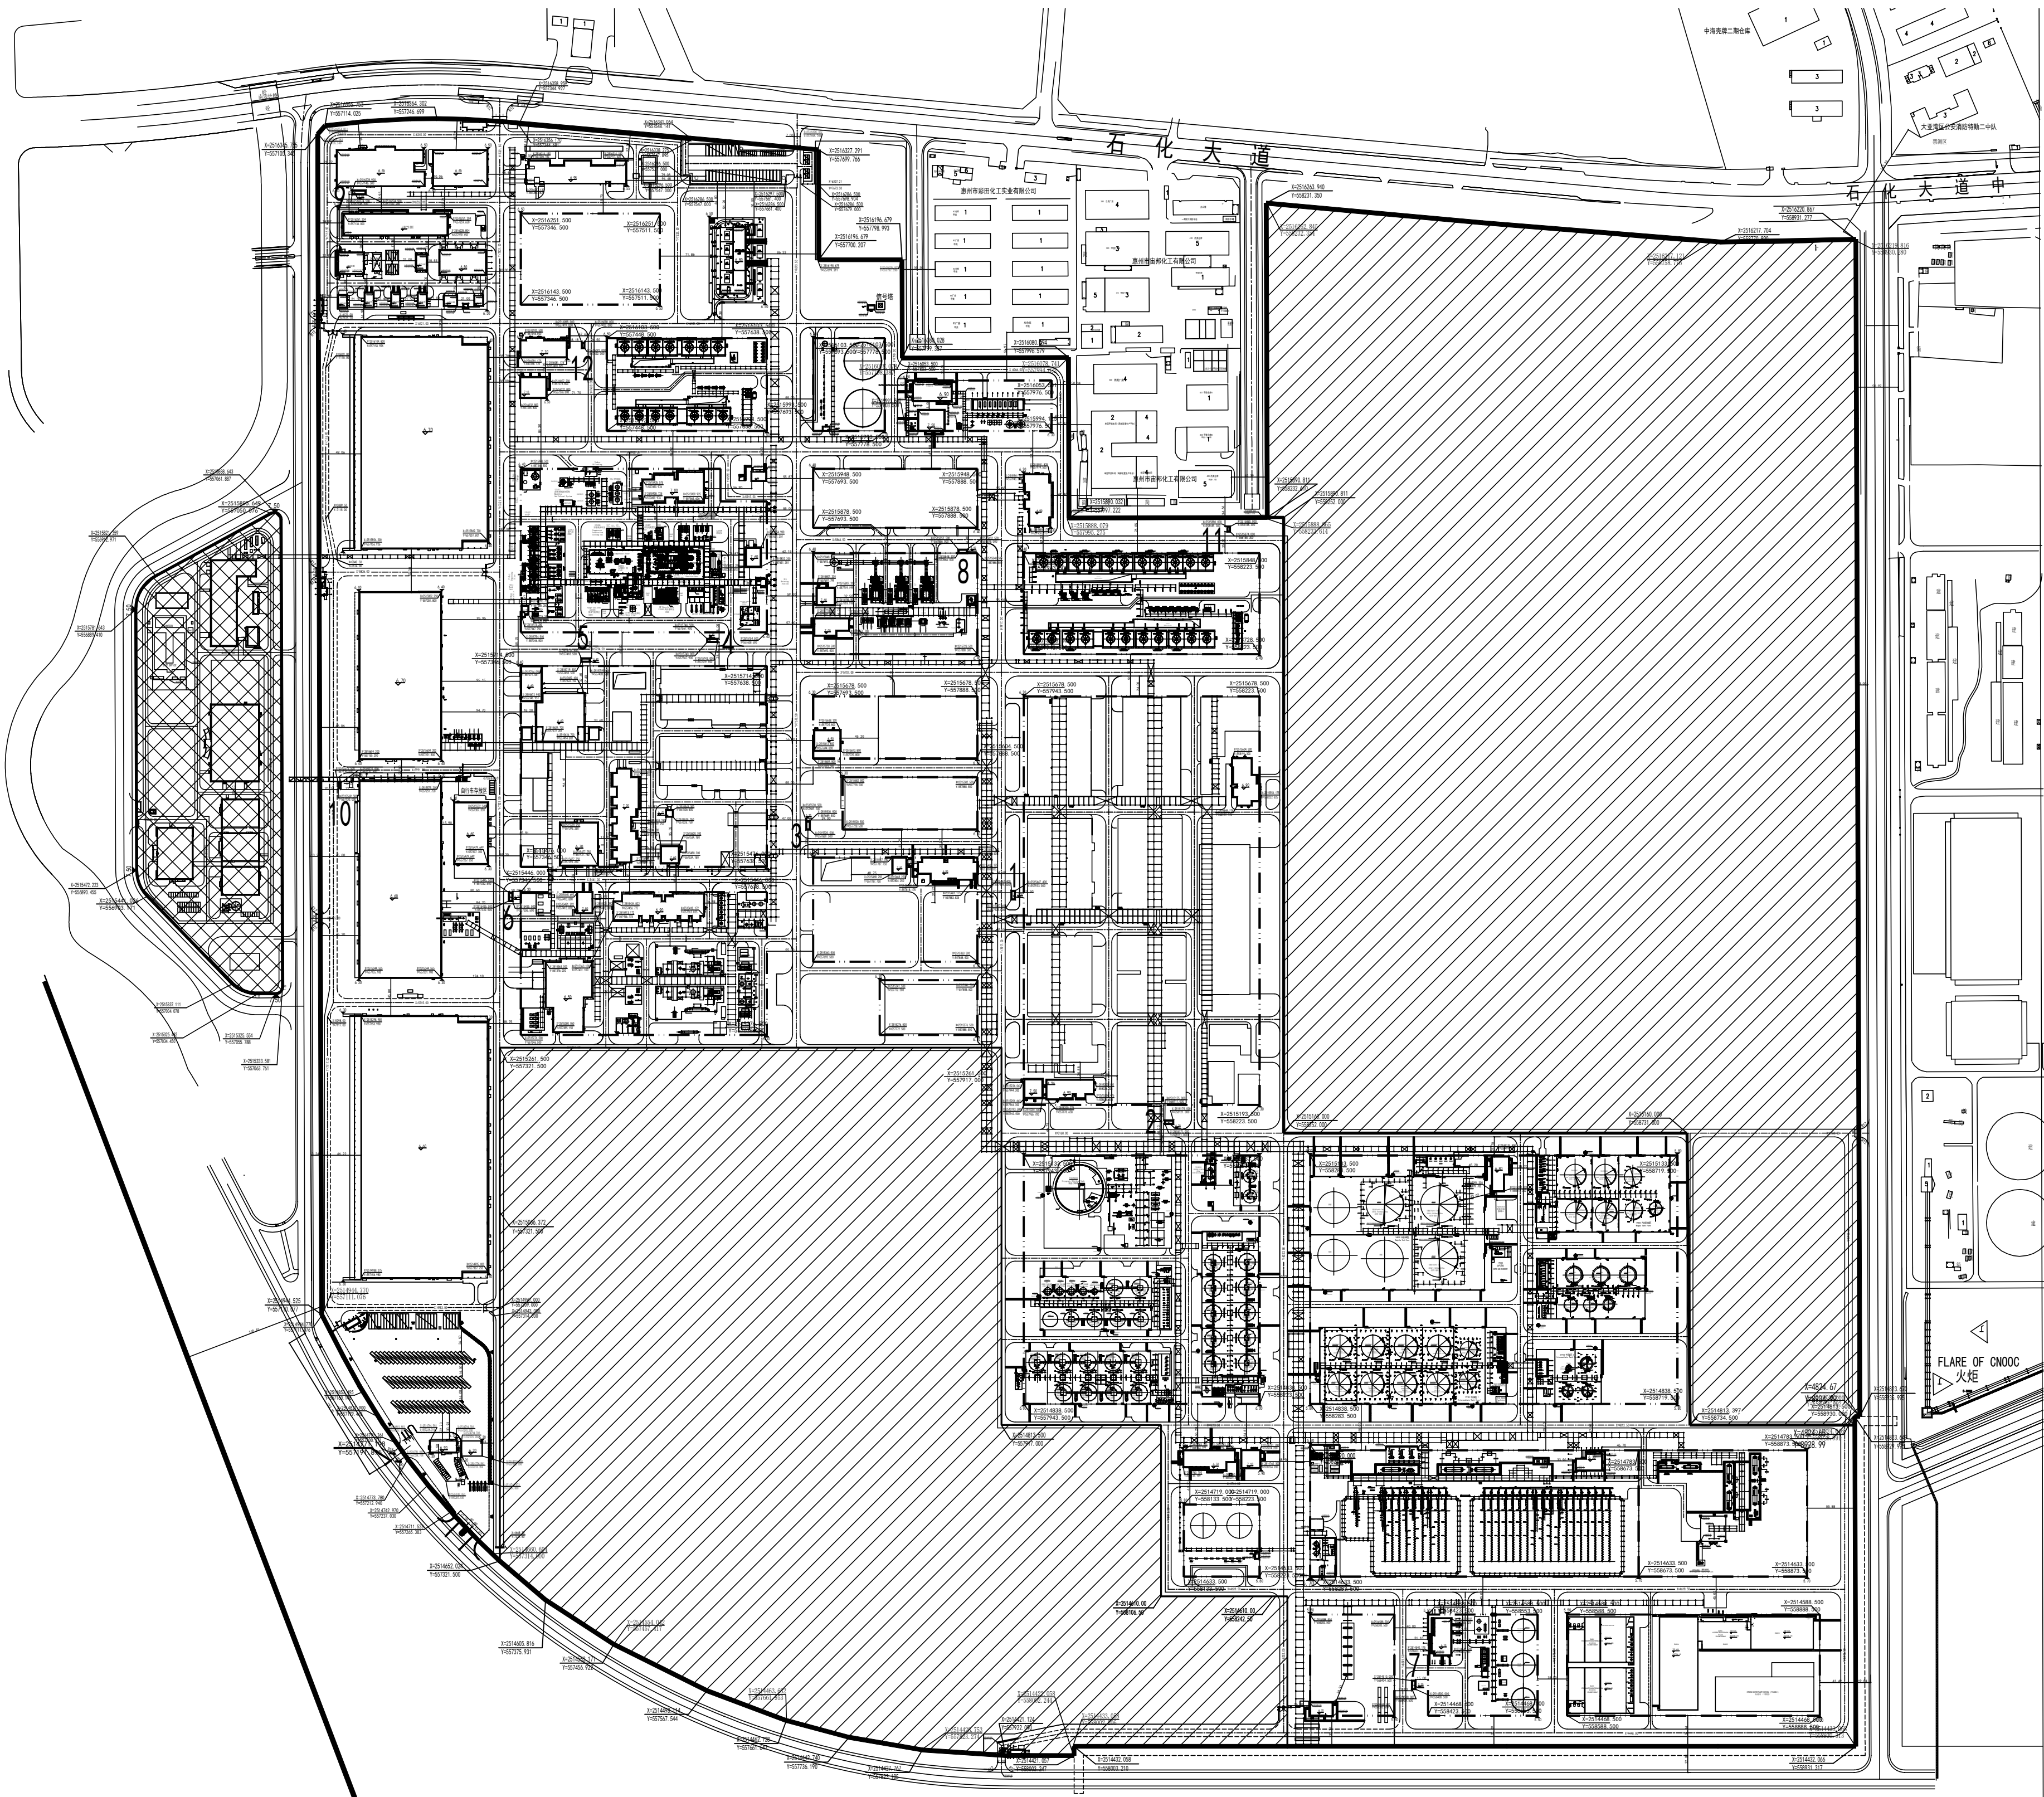

修改后 总平面布置图